２．土地利用状況図面集

過去の土地利用状況図

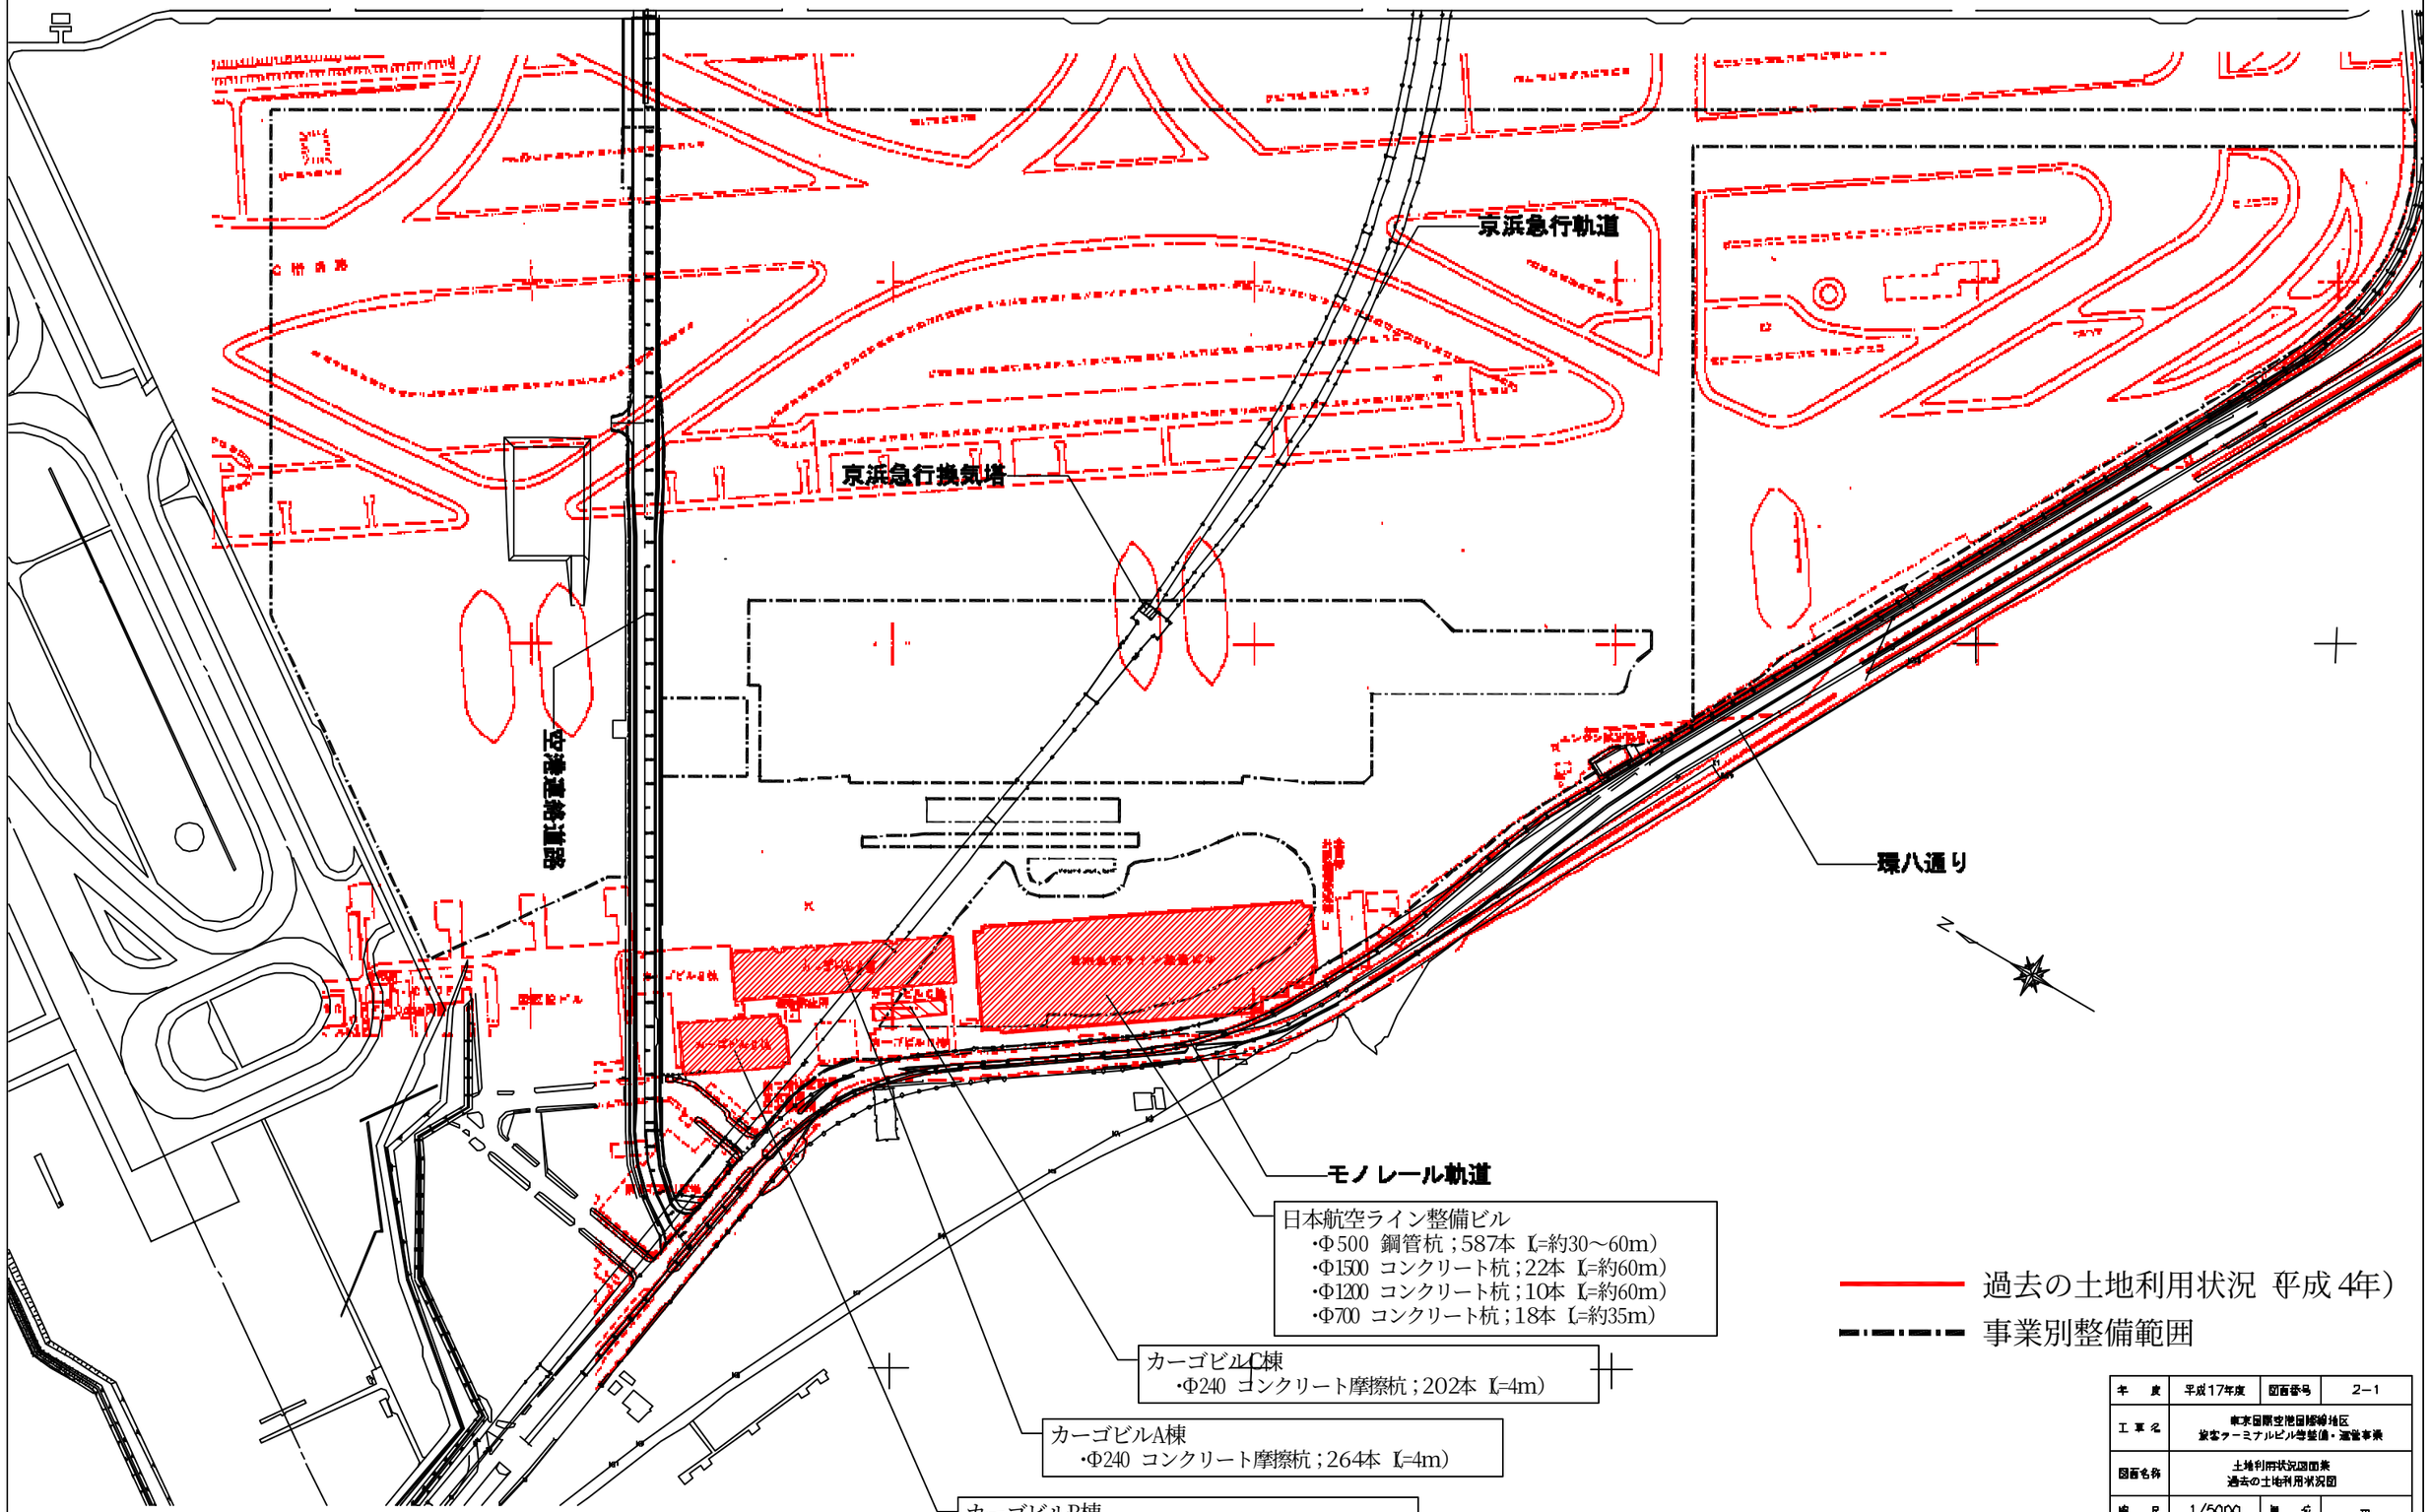

年度	平成17年度	図面番号	2-1
工事名	東京国際空港国際線地区 旅客ターミナルビル等整備・運営事業		
図面名称	土地利用状況図面集 過去の土地利用状況図		
縮尺	1/5000	単位	m
年月	平成17年7月	組数	-
国土交通省 東京航空局			

現況施設配置平面図

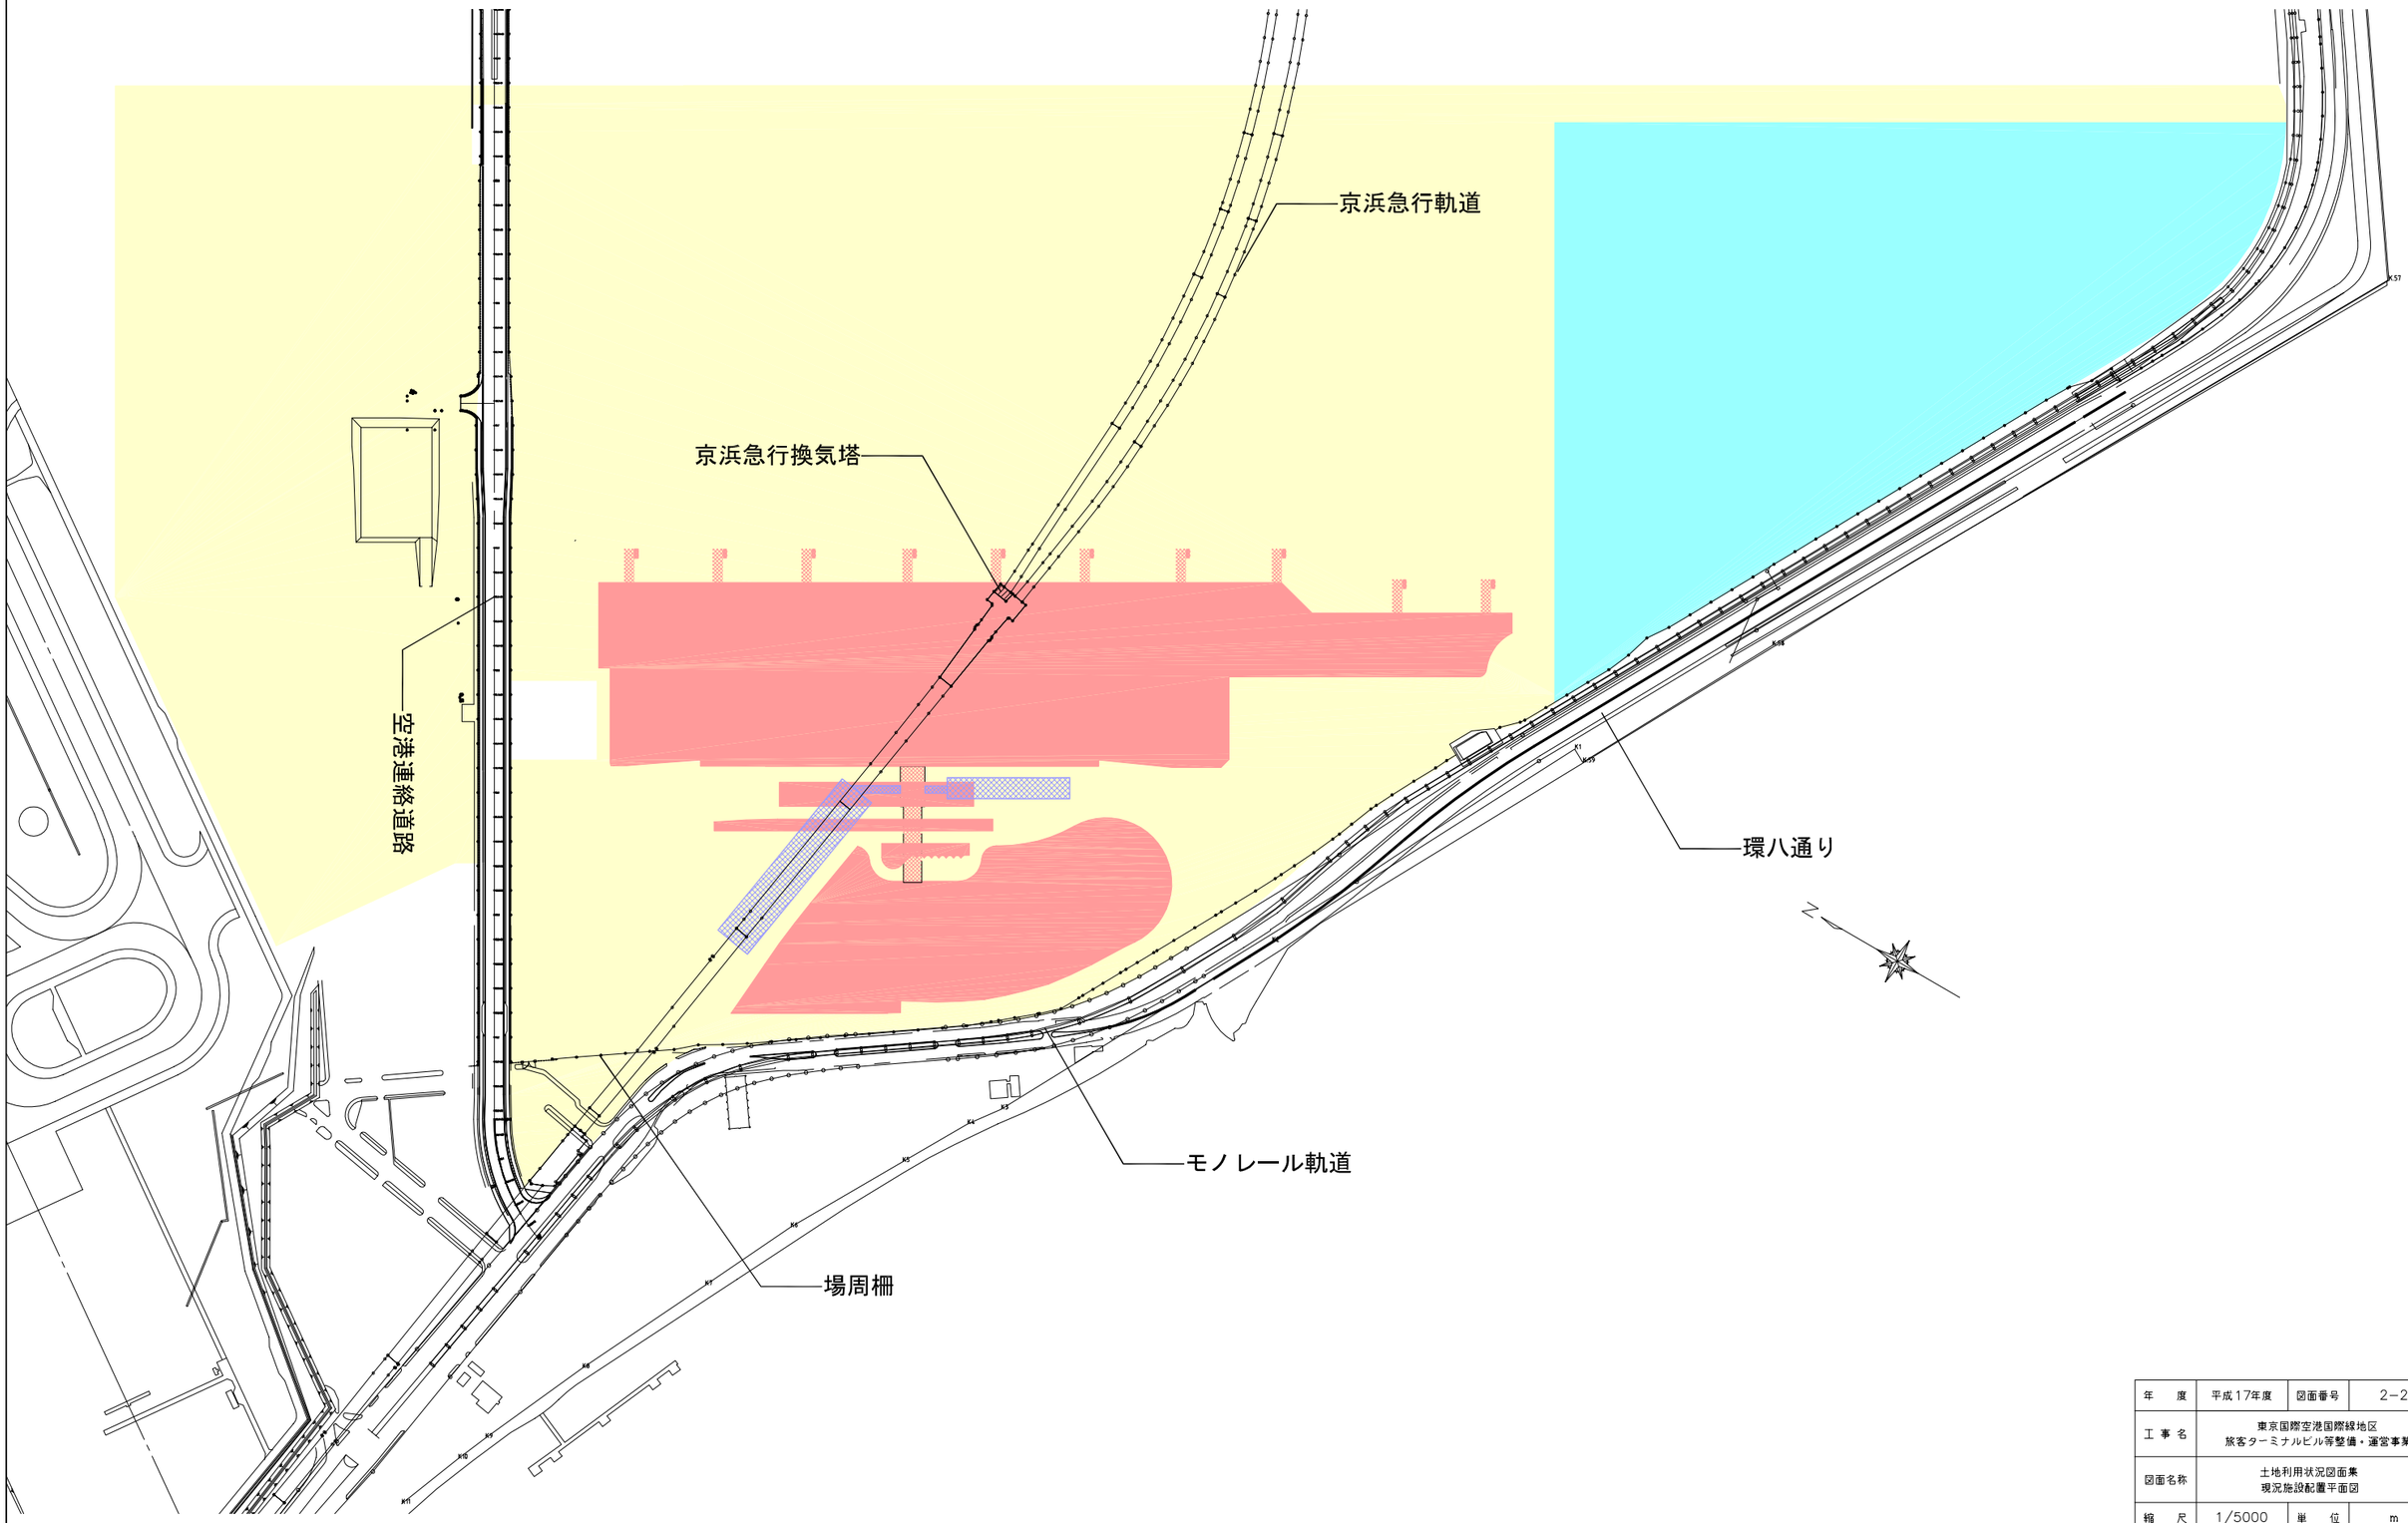

年　度	平成17年度	図面番号	2－2
工事名	東京国際空港国際線地区 旅客ターミナルビル等整備・運営事業		
図面名称	土地利用状況図面集 現況施設配置平面図		
縮　尺	1/5000	単　位	m
年　月	平成17年7月	組　数	－
国土交通省　東京航空局			

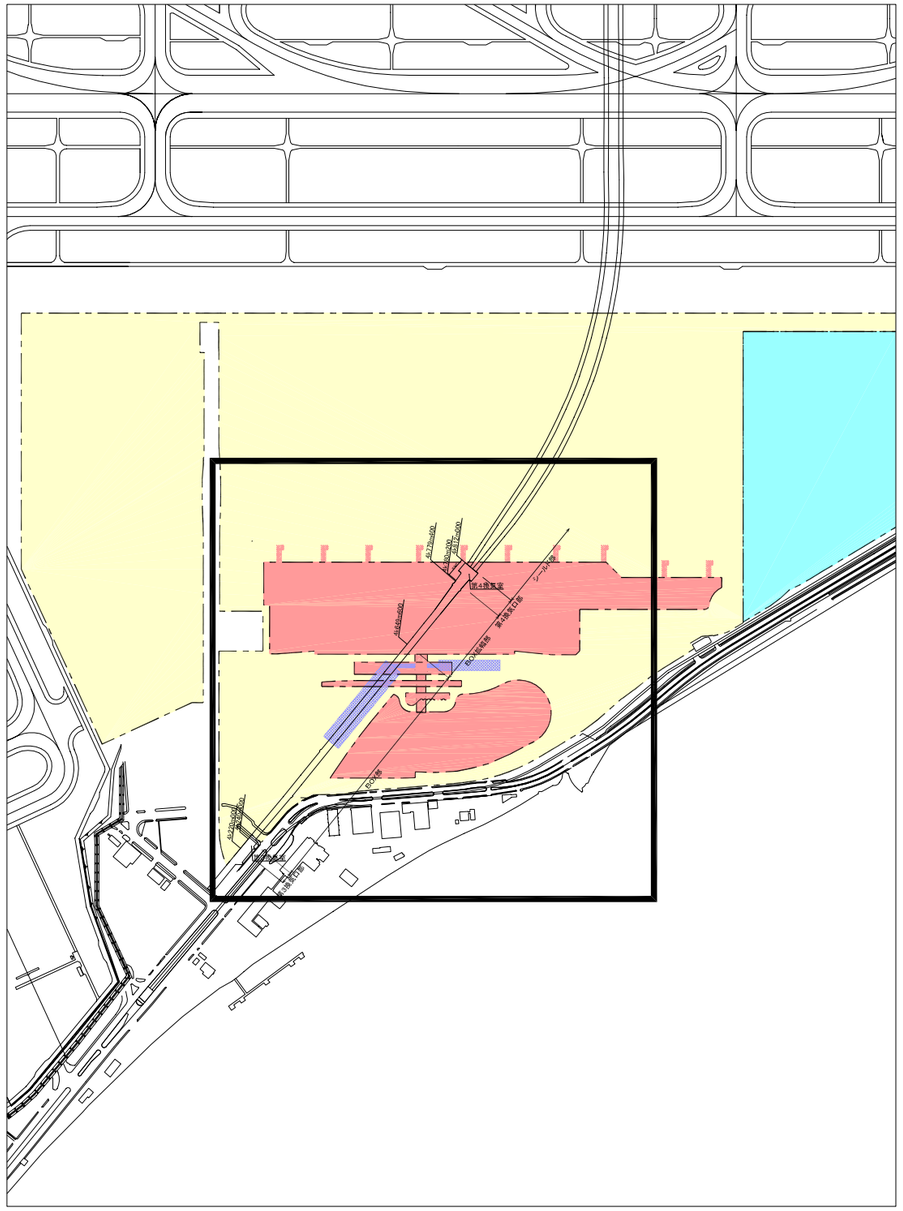

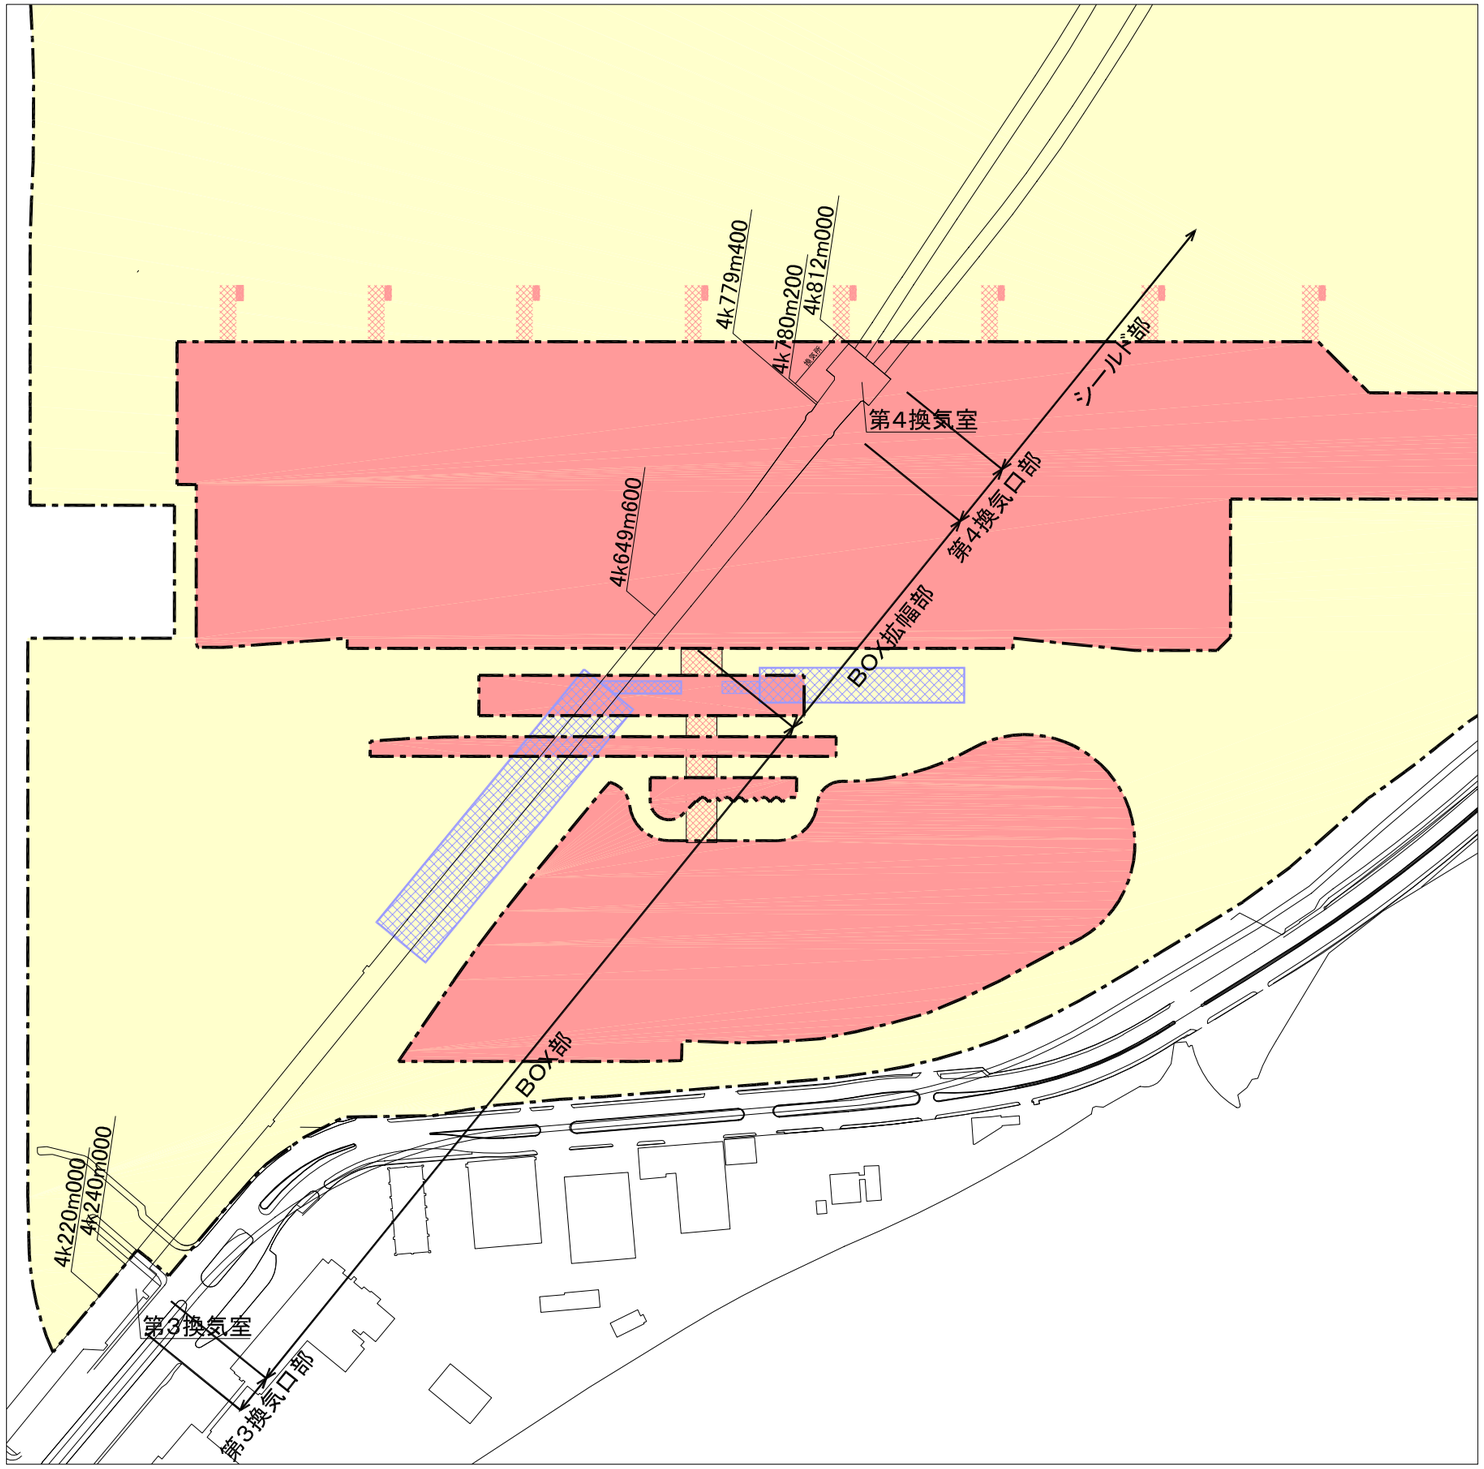

構造	キロ程	死荷重		活荷重	自然水位	
		載荷土(土被り重量)	土被り	上載荷重	H.W.L	L.W.L
第3換気口部	4k220m～4k240m	2.00t／m³	1.4m	2.0t／㎡	AP+2.10	AP+0.60
BOX部	4k240m000～4k649m600	2.00t／m³	7.9m	2.0t／㎡	AP+2.10	AP+0.60
BOX拡幅部	4k649m600～4k779m400	2.00t／m³	8.1m，9.0m，9.6m	2.0t／㎡	AP+2.10	AP+0.60
第4換気口部	4k779m400～4k812m	地下水以下 2.00t／m³ 地下水以上 1.60t／m³	3.853m，3.753m 3.553m	1.00t／㎡	AP+2.70	－
シールド部	4k812m～4k900m	1.7t／m³	4.5m	2.0t／㎡	AP+2.60	－
		1.9t／m³	7.5m			
		1.55t／m³	0.6m			
	4k900m～5k710m	1.7t／m³	5.0m	2.0t／㎡		
		1.9t／m³	10.0m			
	5k710m～6k120m	1.7t／m³	6.5m	2.0t／㎡		
		1.65t／m³	9.1m			

年　度	平成17年度	図面番号	2－3(1)
工事名	東京国際空港国際線地区 旅客ターミナルビル等整備・運営事業		
図面名称	土地利用状況図面集 既存施設図(京浜急行)(1／2)位置図		
縮　尺		単　位	m
年　月	平成17年7月	組　数	－
国土交通省　東京航空局			

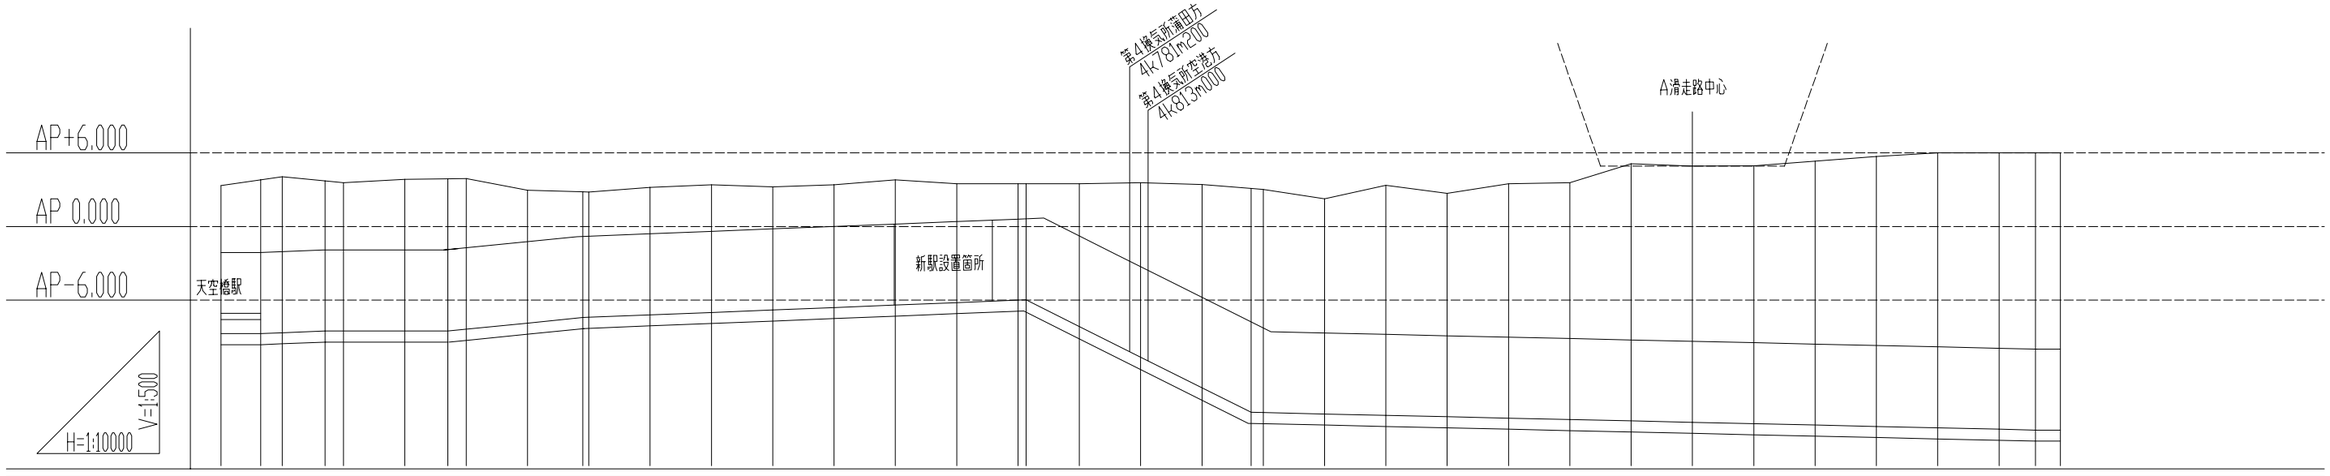

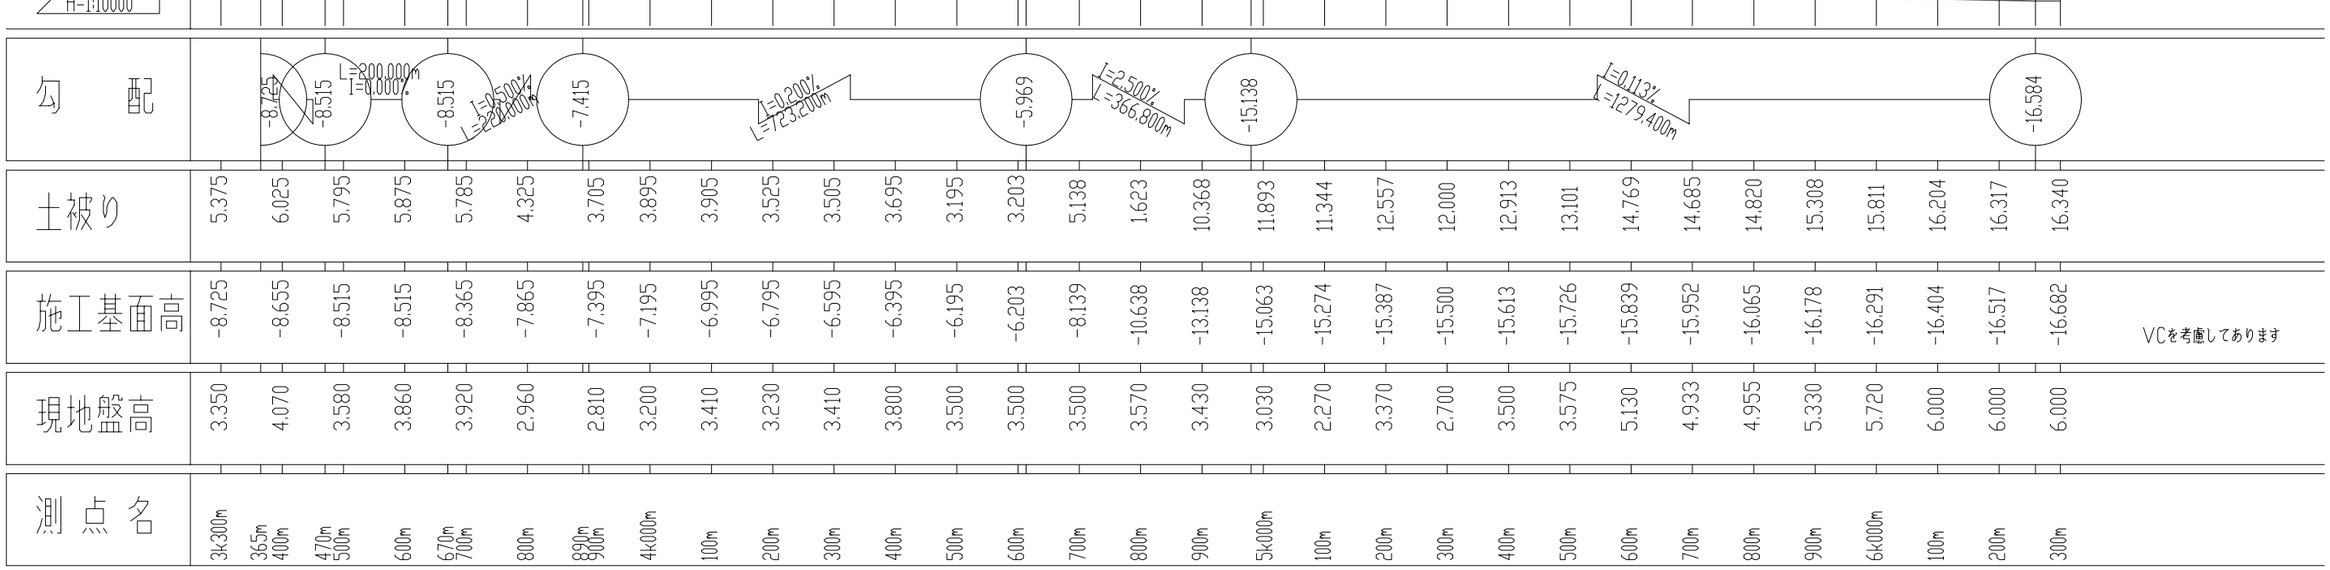

年　度	平成17年度	図面番号	2−3(2)
工事名	東京国際空港国際線地区 旅客ターミナルビル等整備・運営事業		
図面名称	土地利用状況図面集 既設施設図（京浜急行）　(2/2) 軌道部概略縦断図		
縮　尺		単　位	m
年　月	平成17年7月	組　数	−
国土交通省　東京航空局			