


道路照明灯位置図

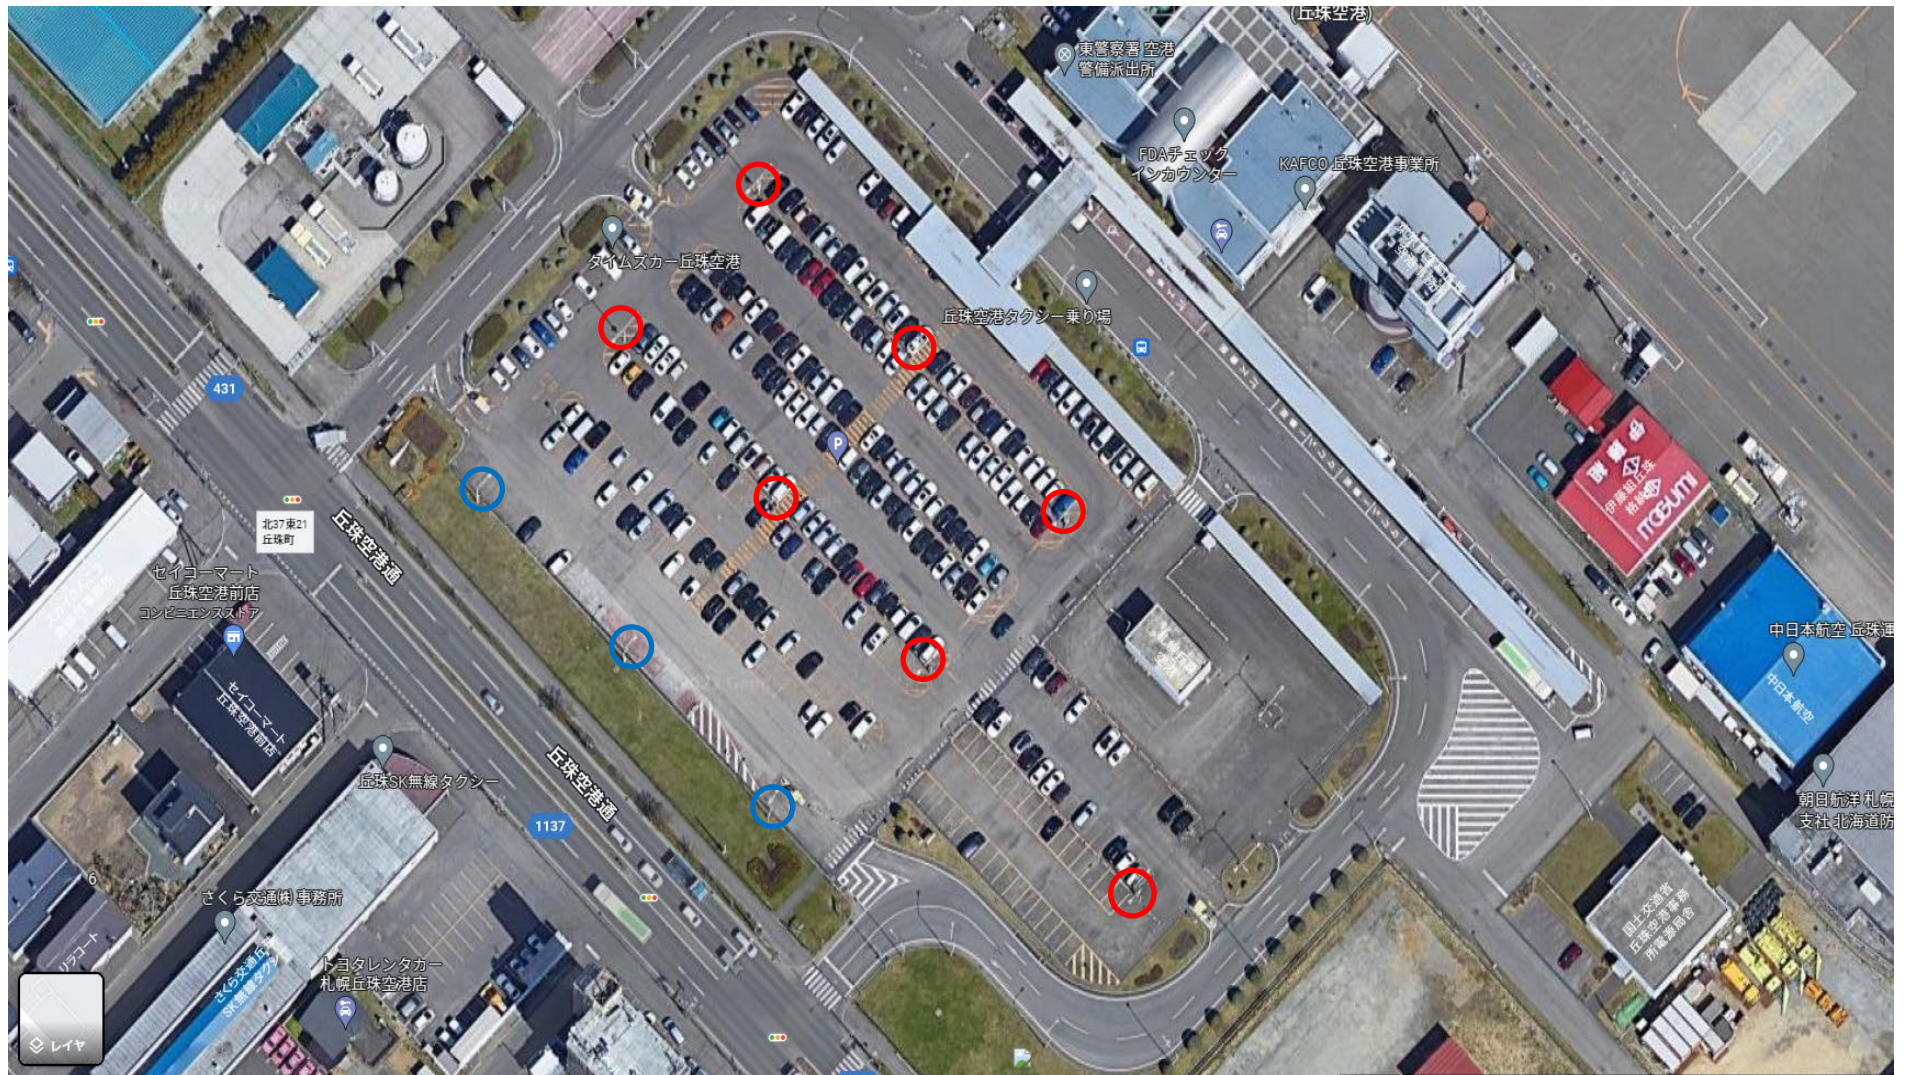

○ = 2 灯式

○ = 1 灯式