



(参考資料 5)

P S F C対象範囲図

PSFC対象範囲図

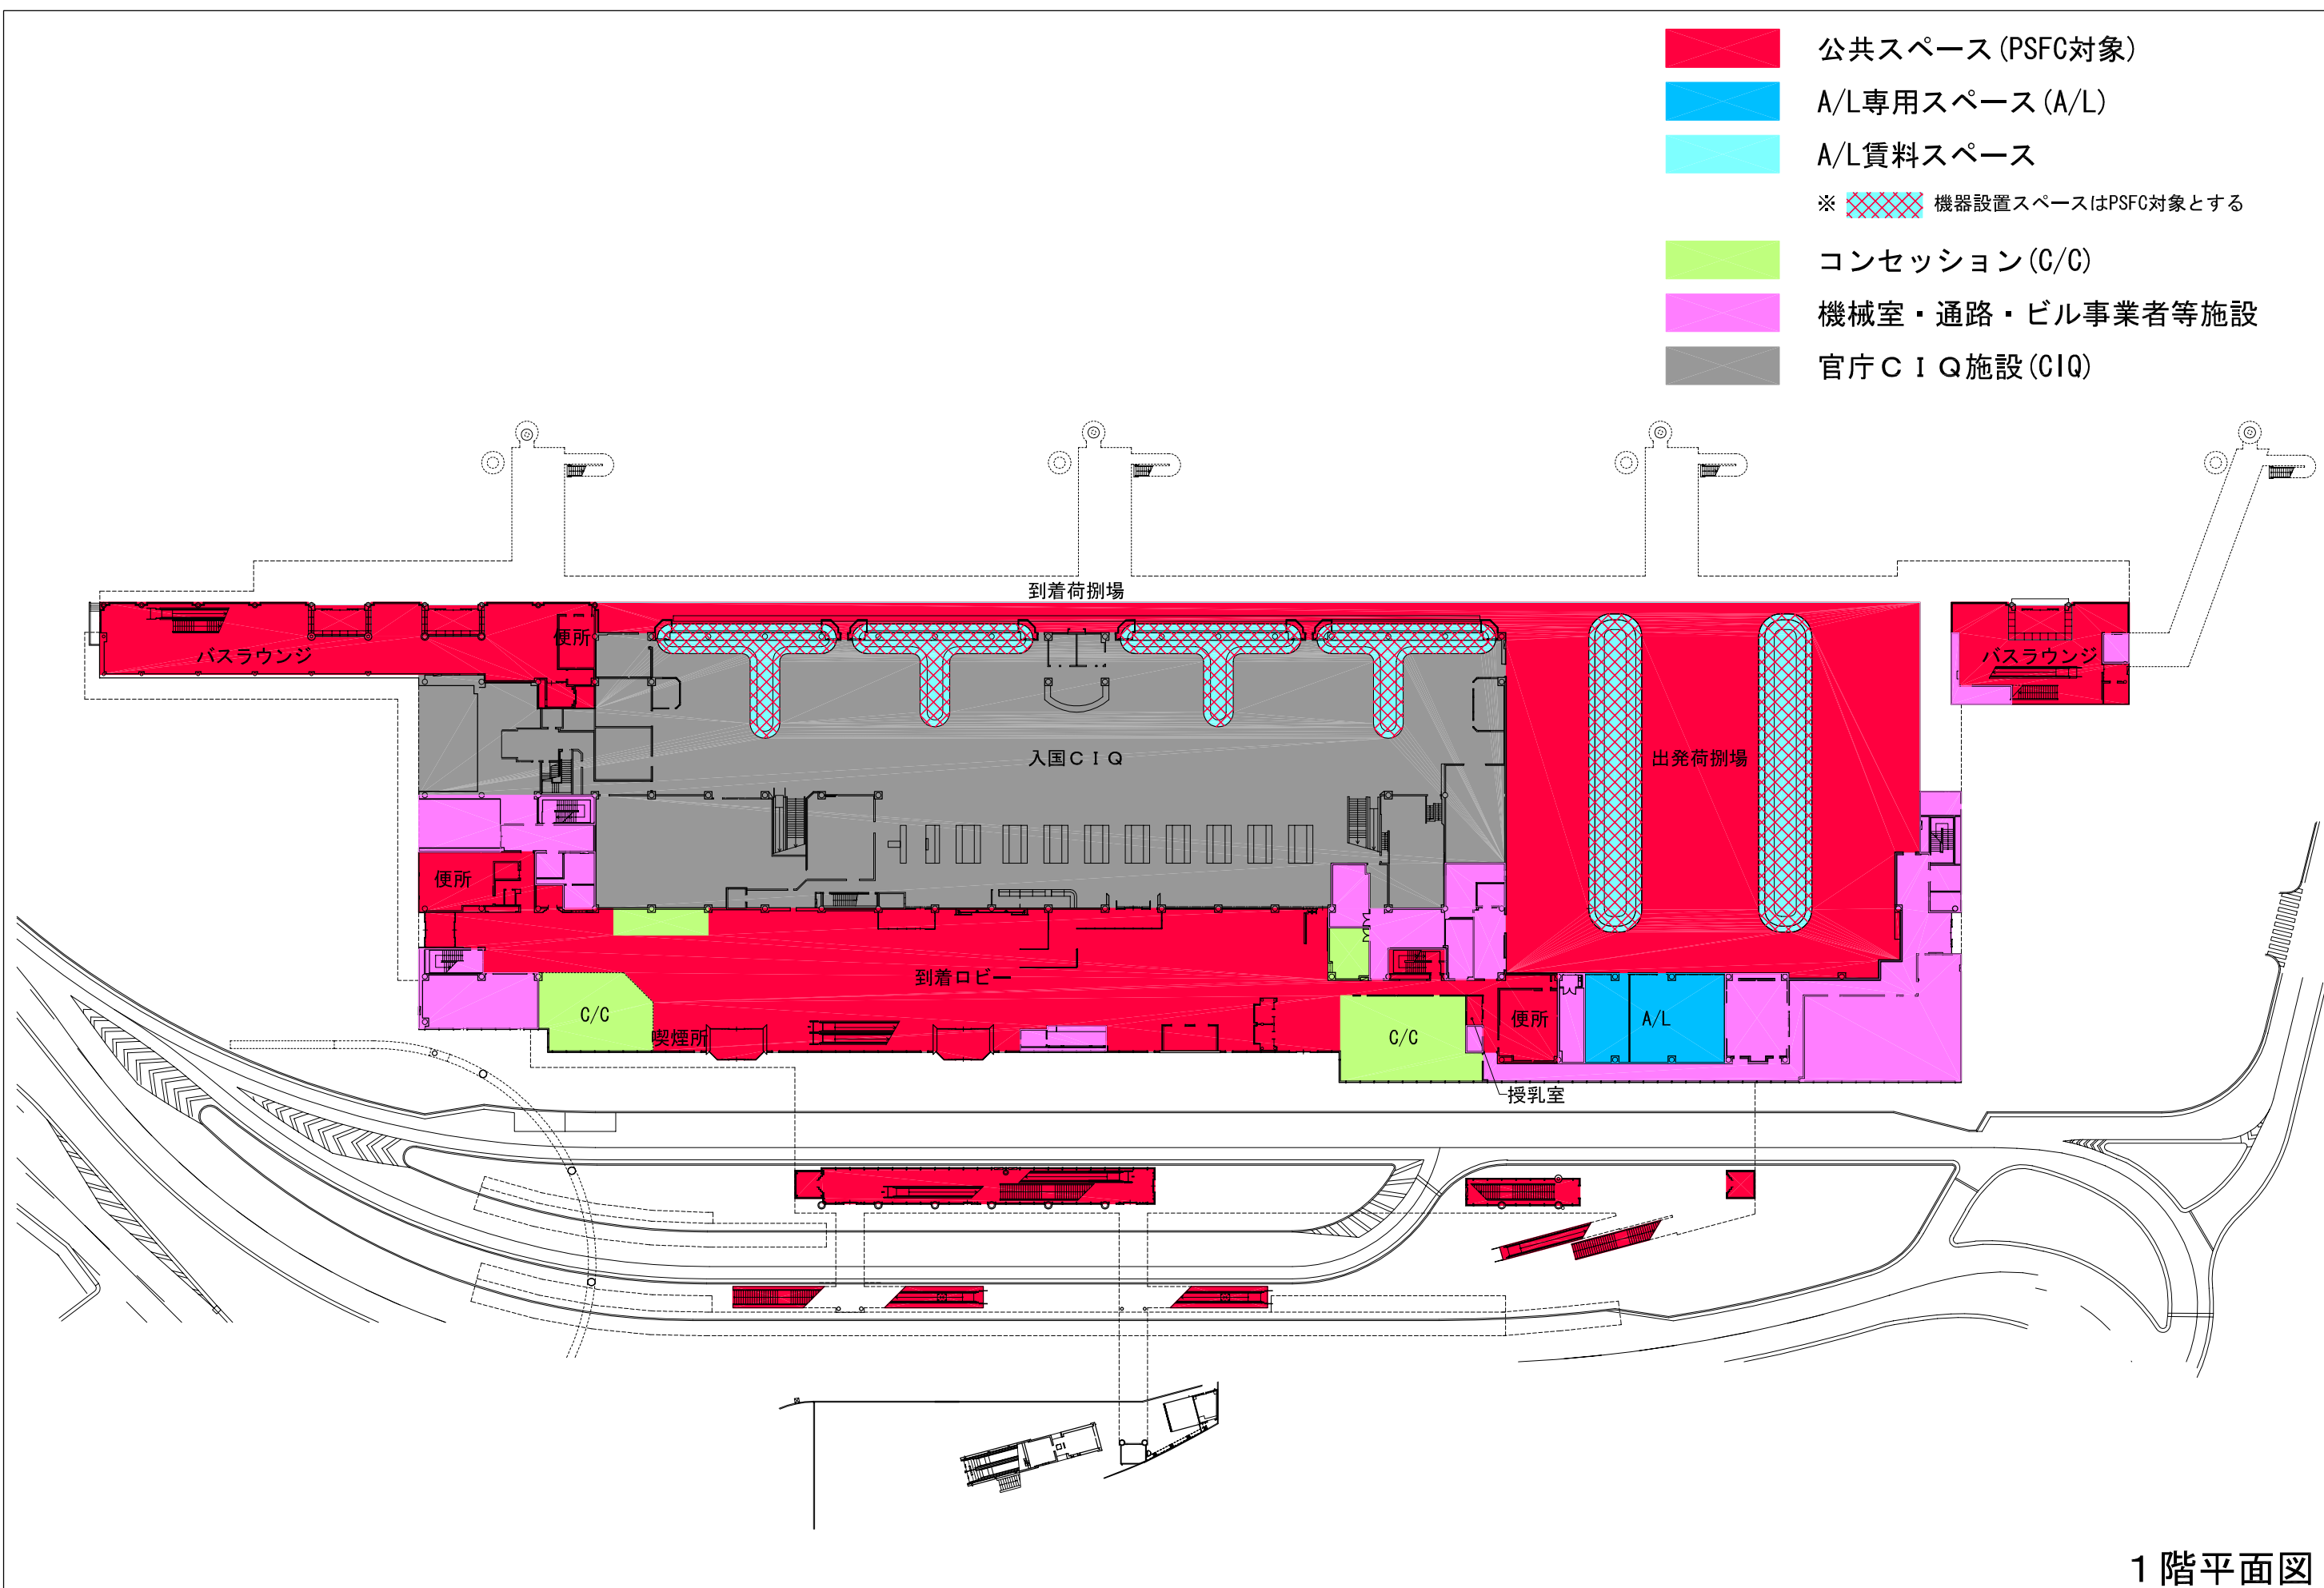


PSFC対象範囲図

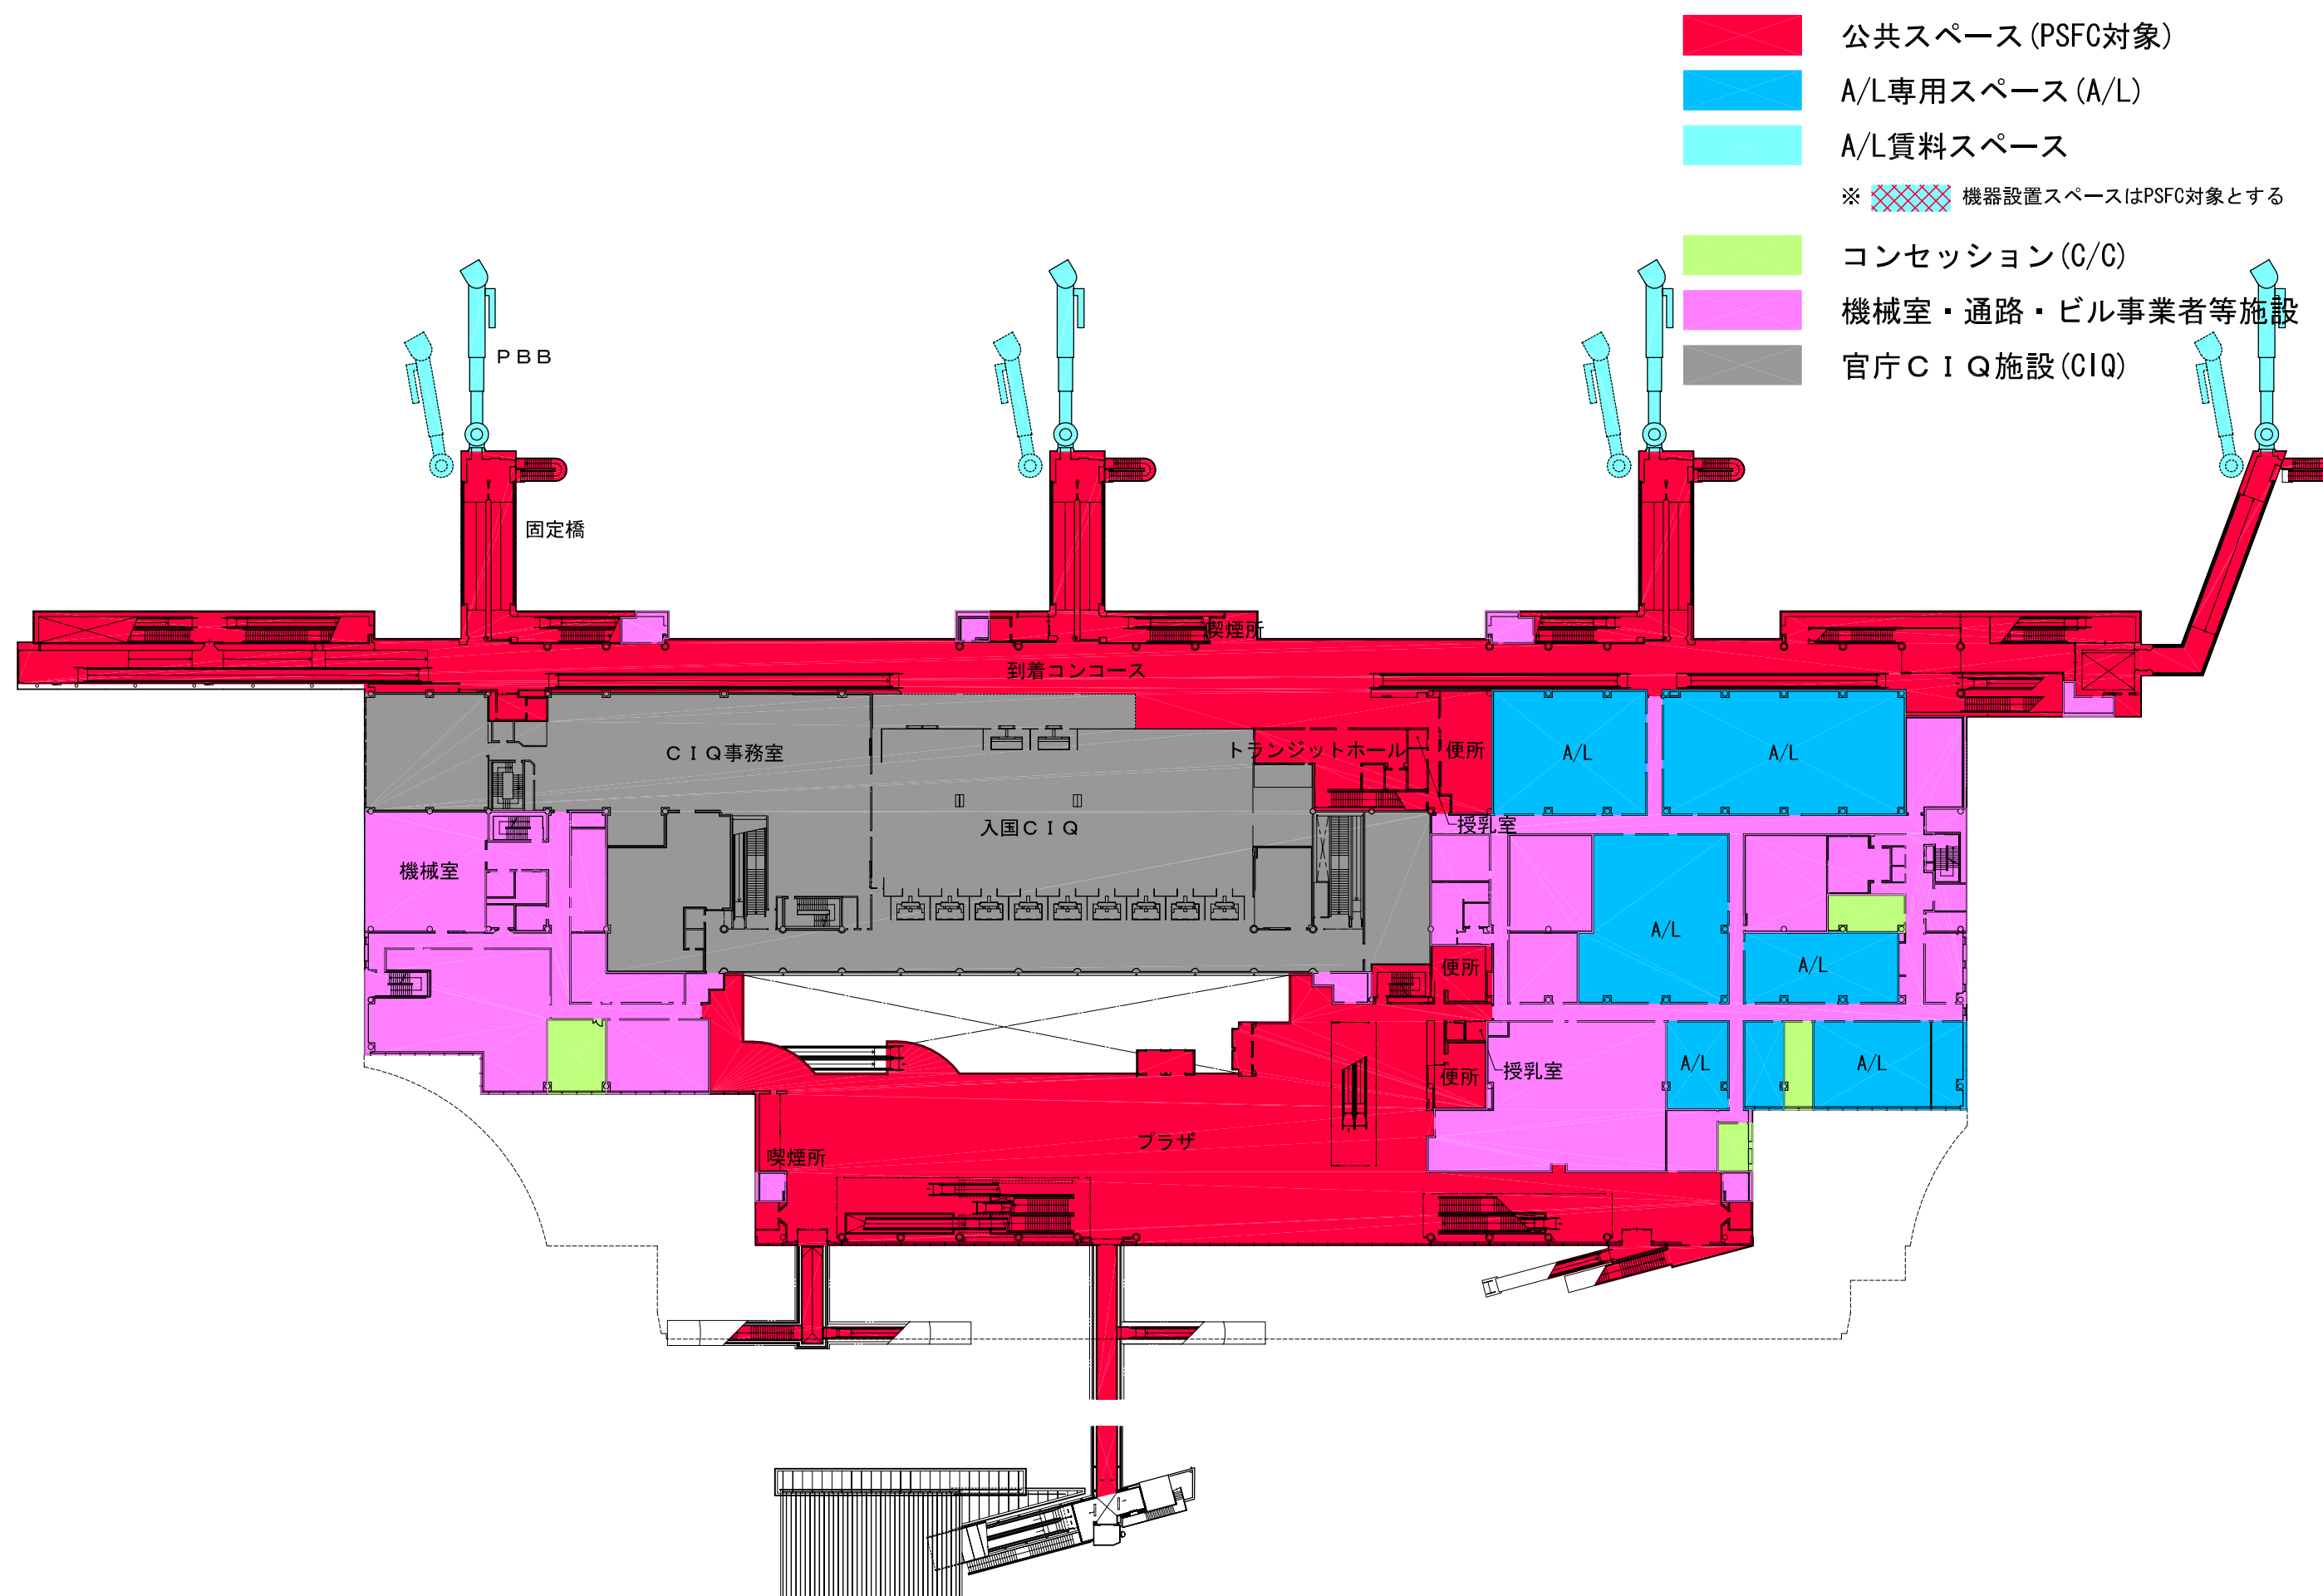


PSFC対象範囲図

- 公共スペース (PSFC対象)
- A/L専用スペース (A/L)
- A/L賃料スペース
- ※ 機器設置スペースはPSFC対象とする
- コンセッション (C/C)
- 機械室・通路・ビル事業者等施設
- 官庁C I Q施設 (CIQ)

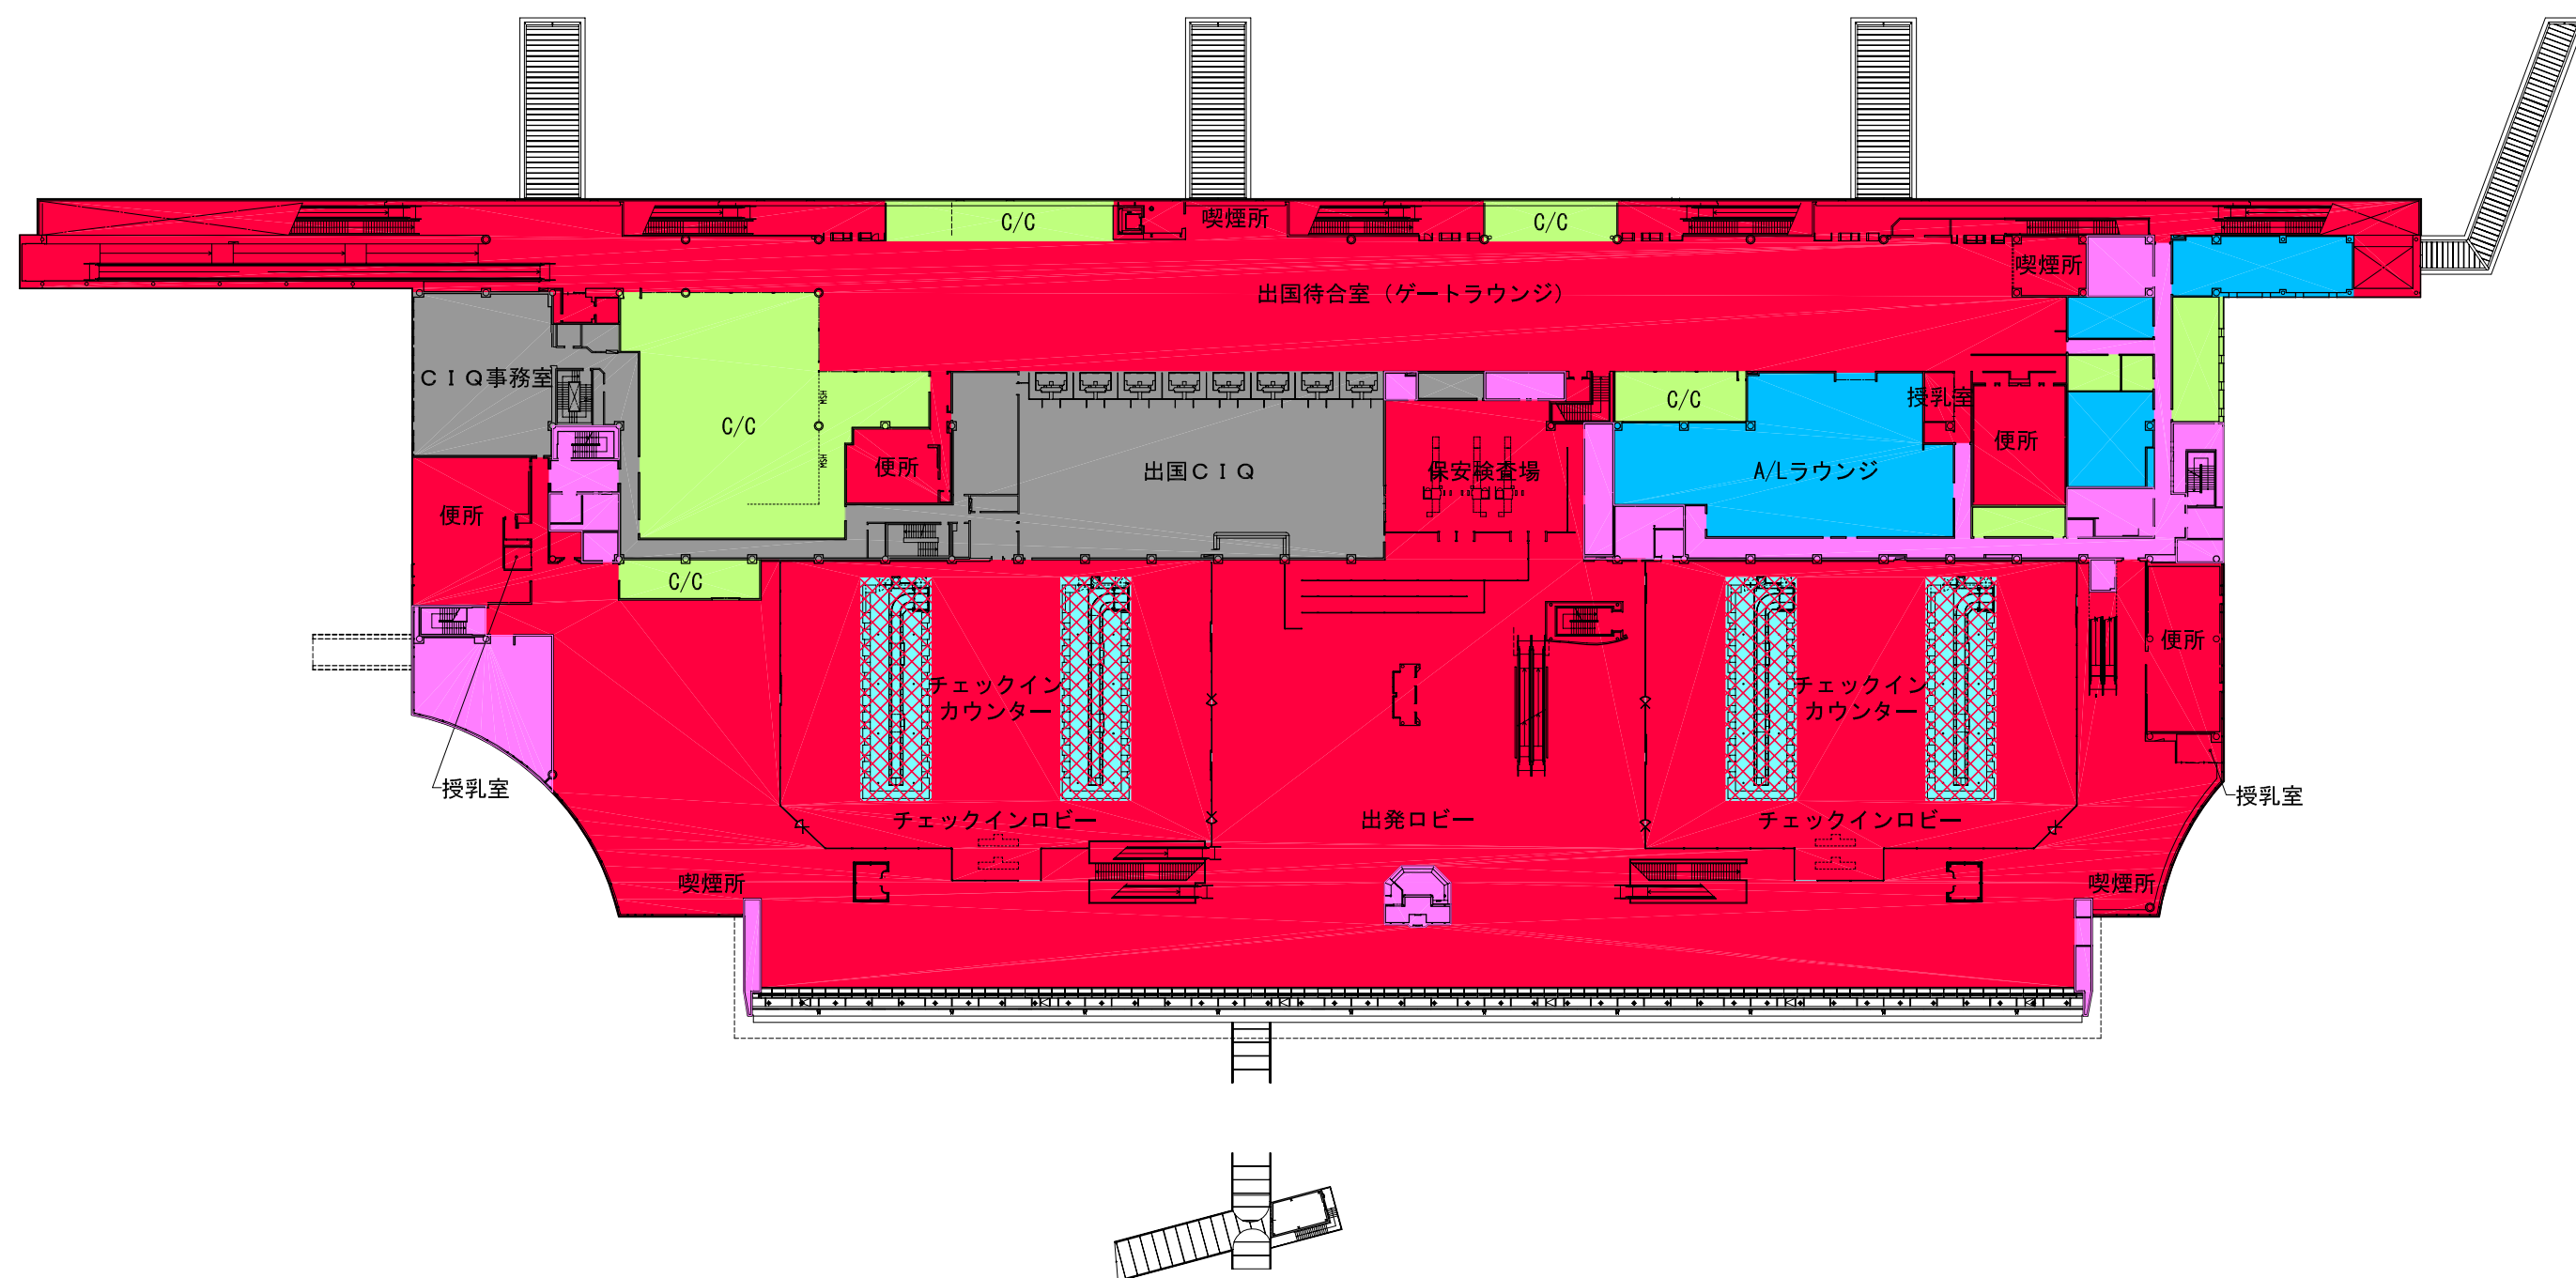

PSFC対象範囲図

- 公共スペース (PSFC対象)
- A/L専用スペース (A/L)
- A/L賃料スペース
- ※ 機器設置スペースはPSFC対象とする
- コンセッション (C/C)
- 機械室・通路・ビル事業者等施設
- 官庁C I Q施設 (CIQ)

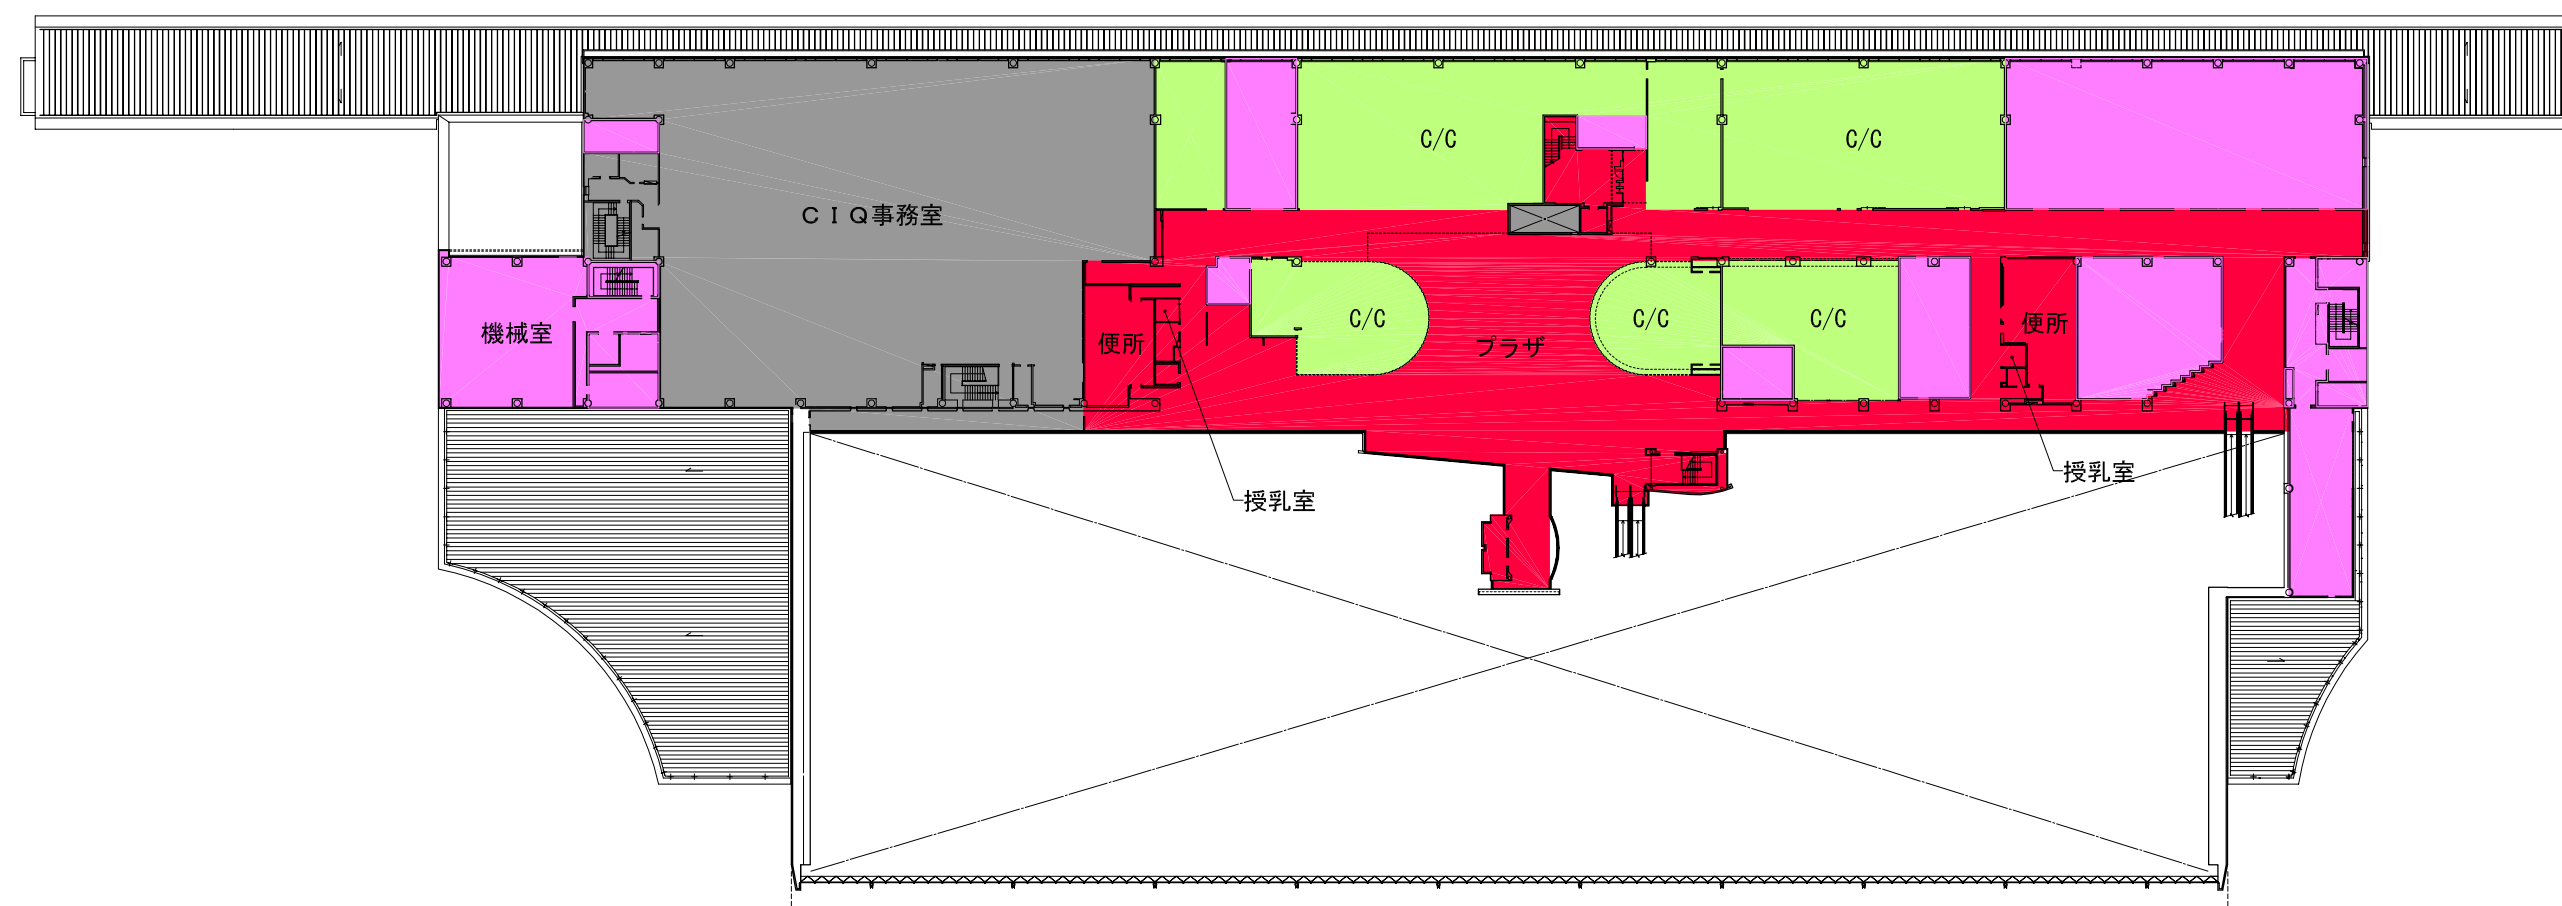

PSFC対象範囲図

- 公共スペース (PSFC対象)
- A/L専用スペース (A/L)
- A/L賃料スペース
- ※ 機器設置スペースはPSFC対象とする
- コンセッション (C/C)
- 機械室・通路・ビル事業者等施設
- 官庁C I Q施設 (CIQ)

