



1. 事業別整備範囲図面集

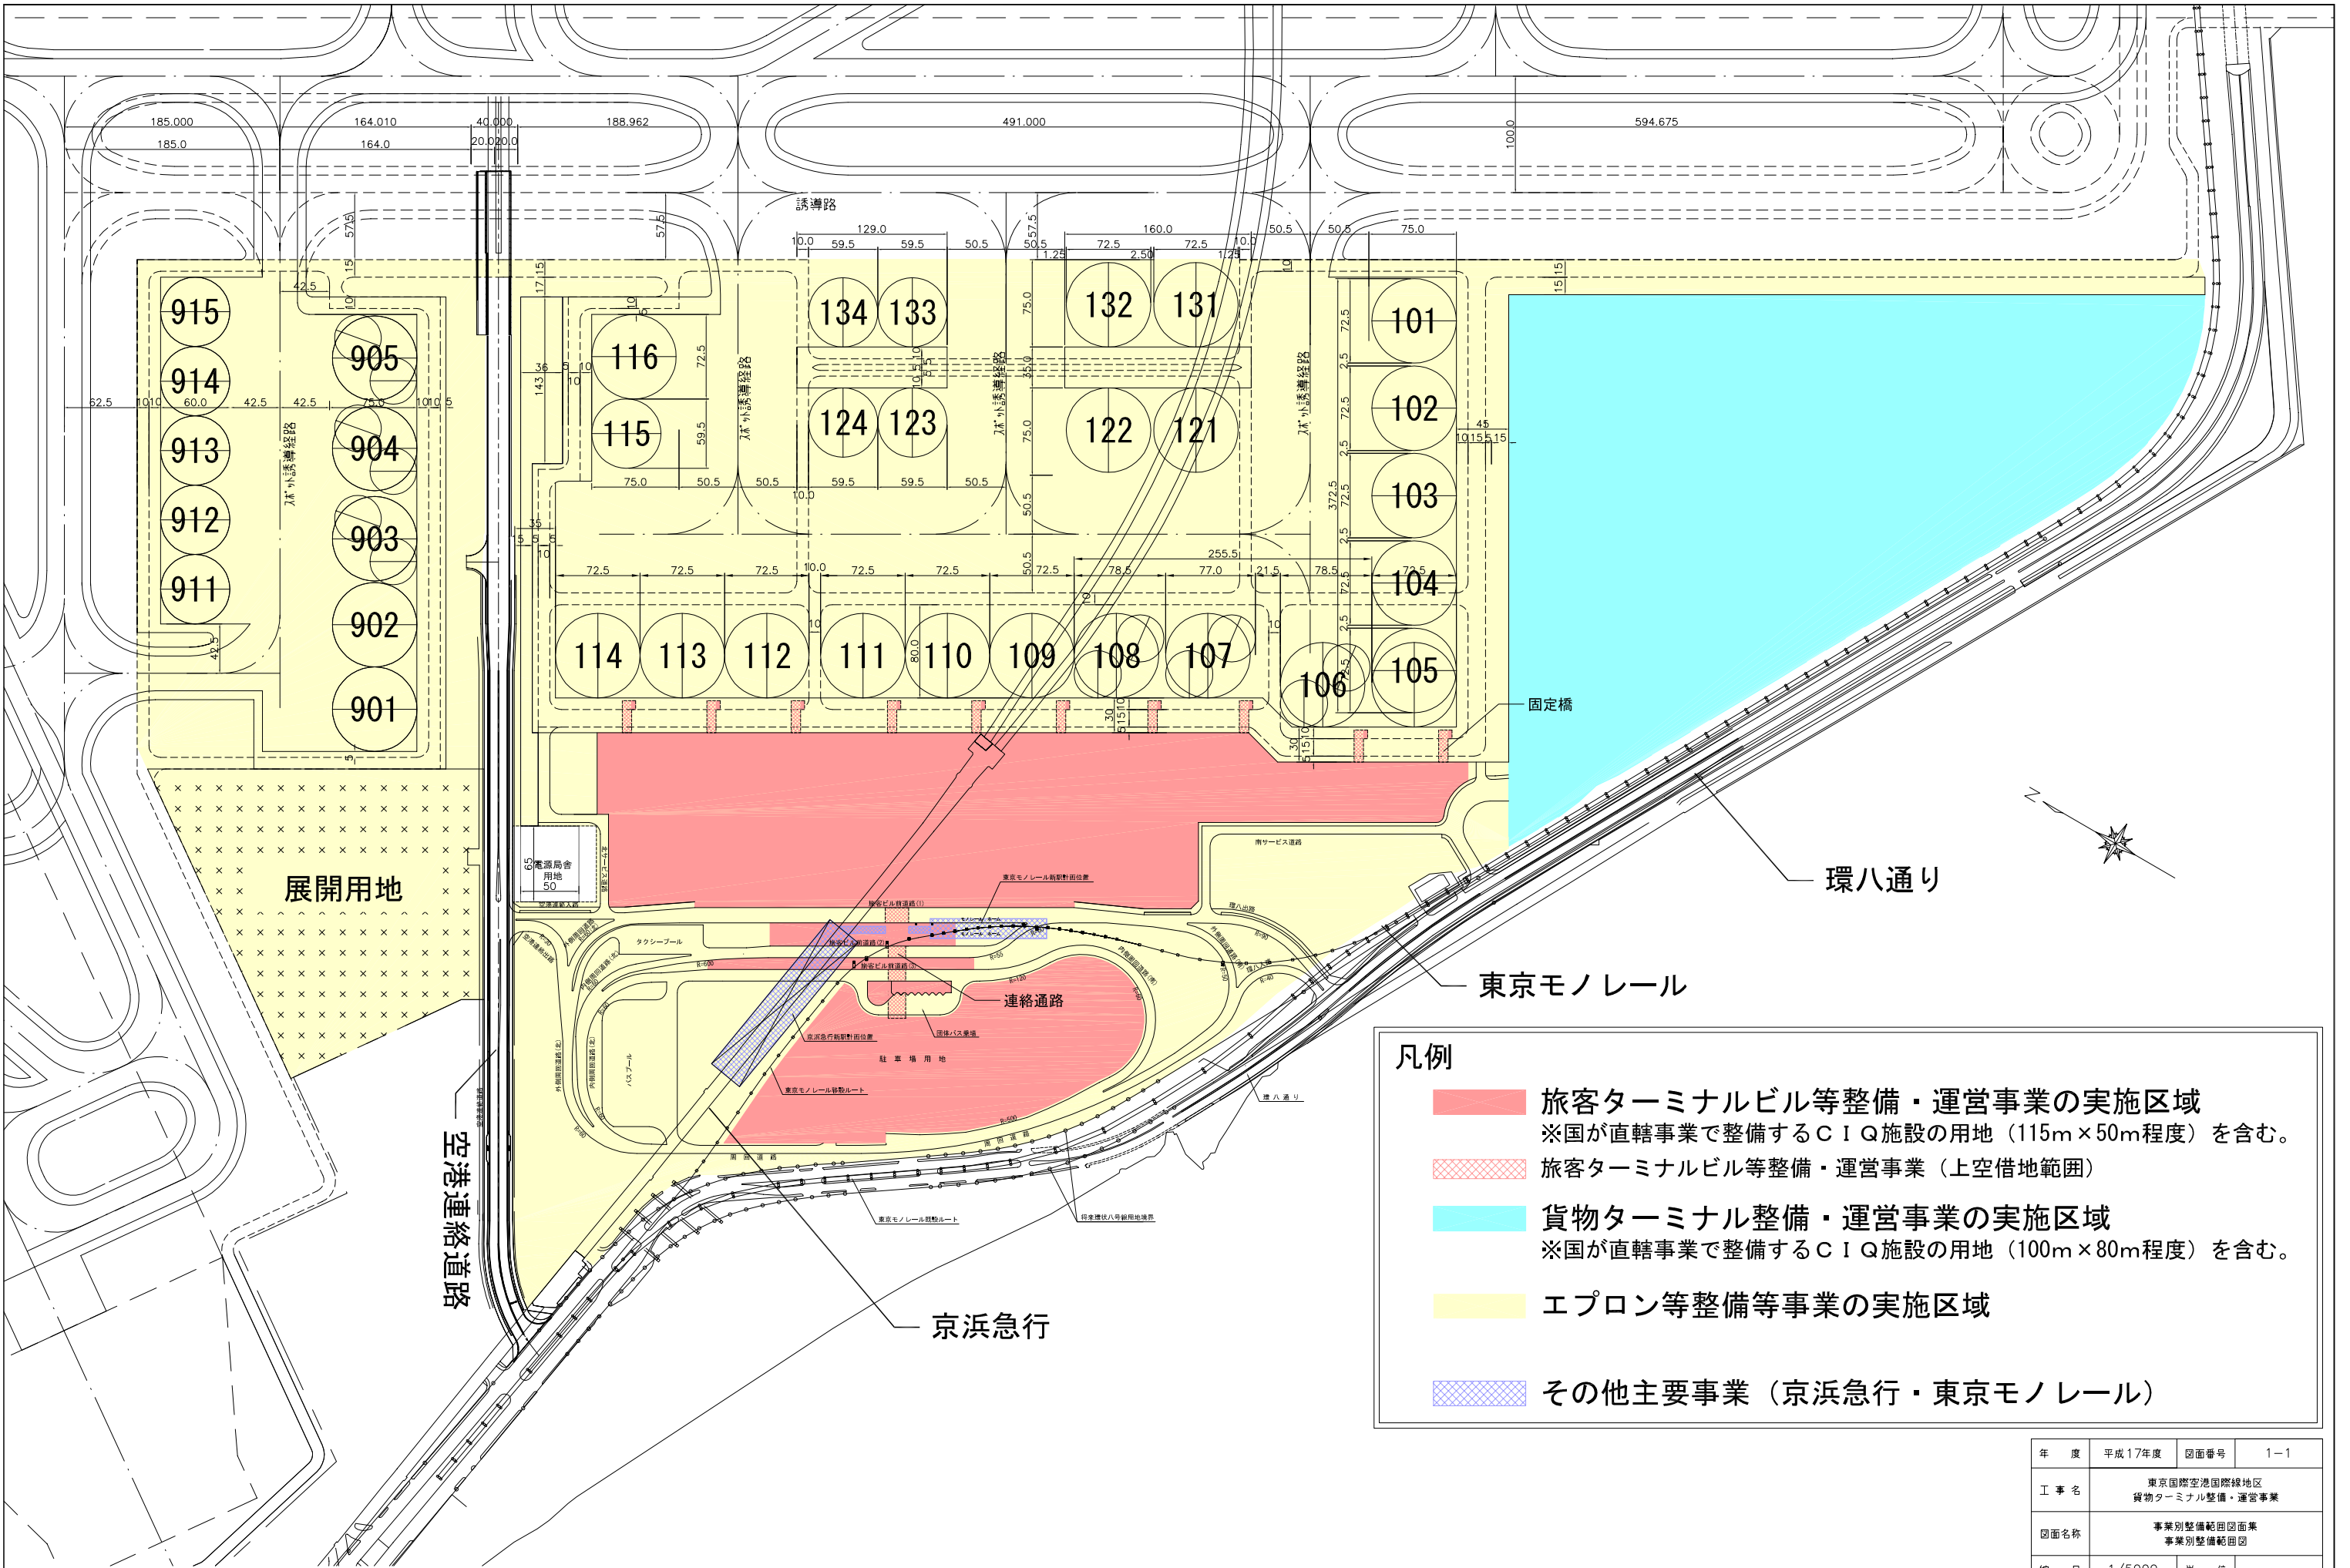

- 凡例**
- 旅客ターミナルビル等整備・運営事業の実施区域
※国が直轄事業で整備するC I Q施設の用地（115m×50m程度）を含む。
 - 旅客ターミナルビル等整備・運営事業（上空借地範囲）
 - 貨物ターミナル整備・運営事業の実施区域
※国が直轄事業で整備するC I Q施設の用地（100m×80m程度）を含む。
 - エプロン等整備等事業の実施区域
 - その他主要事業（京浜急行・東京モノレール）

年度	平成17年度	図面番号	1-1
工事名	東京国際空港国際線地区 貨物ターミナル整備・運営事業		
図面名称	事業別整備範囲図面集 事業別整備範囲図		
縮尺	1/5000	単位	m
年月	平成17年7月	組数	-
国土交通省 東京航空局			

※固定橋、連絡通路は、基本的に図面の通りとするが、関係事業者による協議の上、多少の位置変更を行うことは可能である。
 ※旅客ターミナルビル等整備・運営事業の実施区域、貨物ターミナル整備・運営事業の実施区域の用地造成についてはエプロン等整備等事業の対象である。

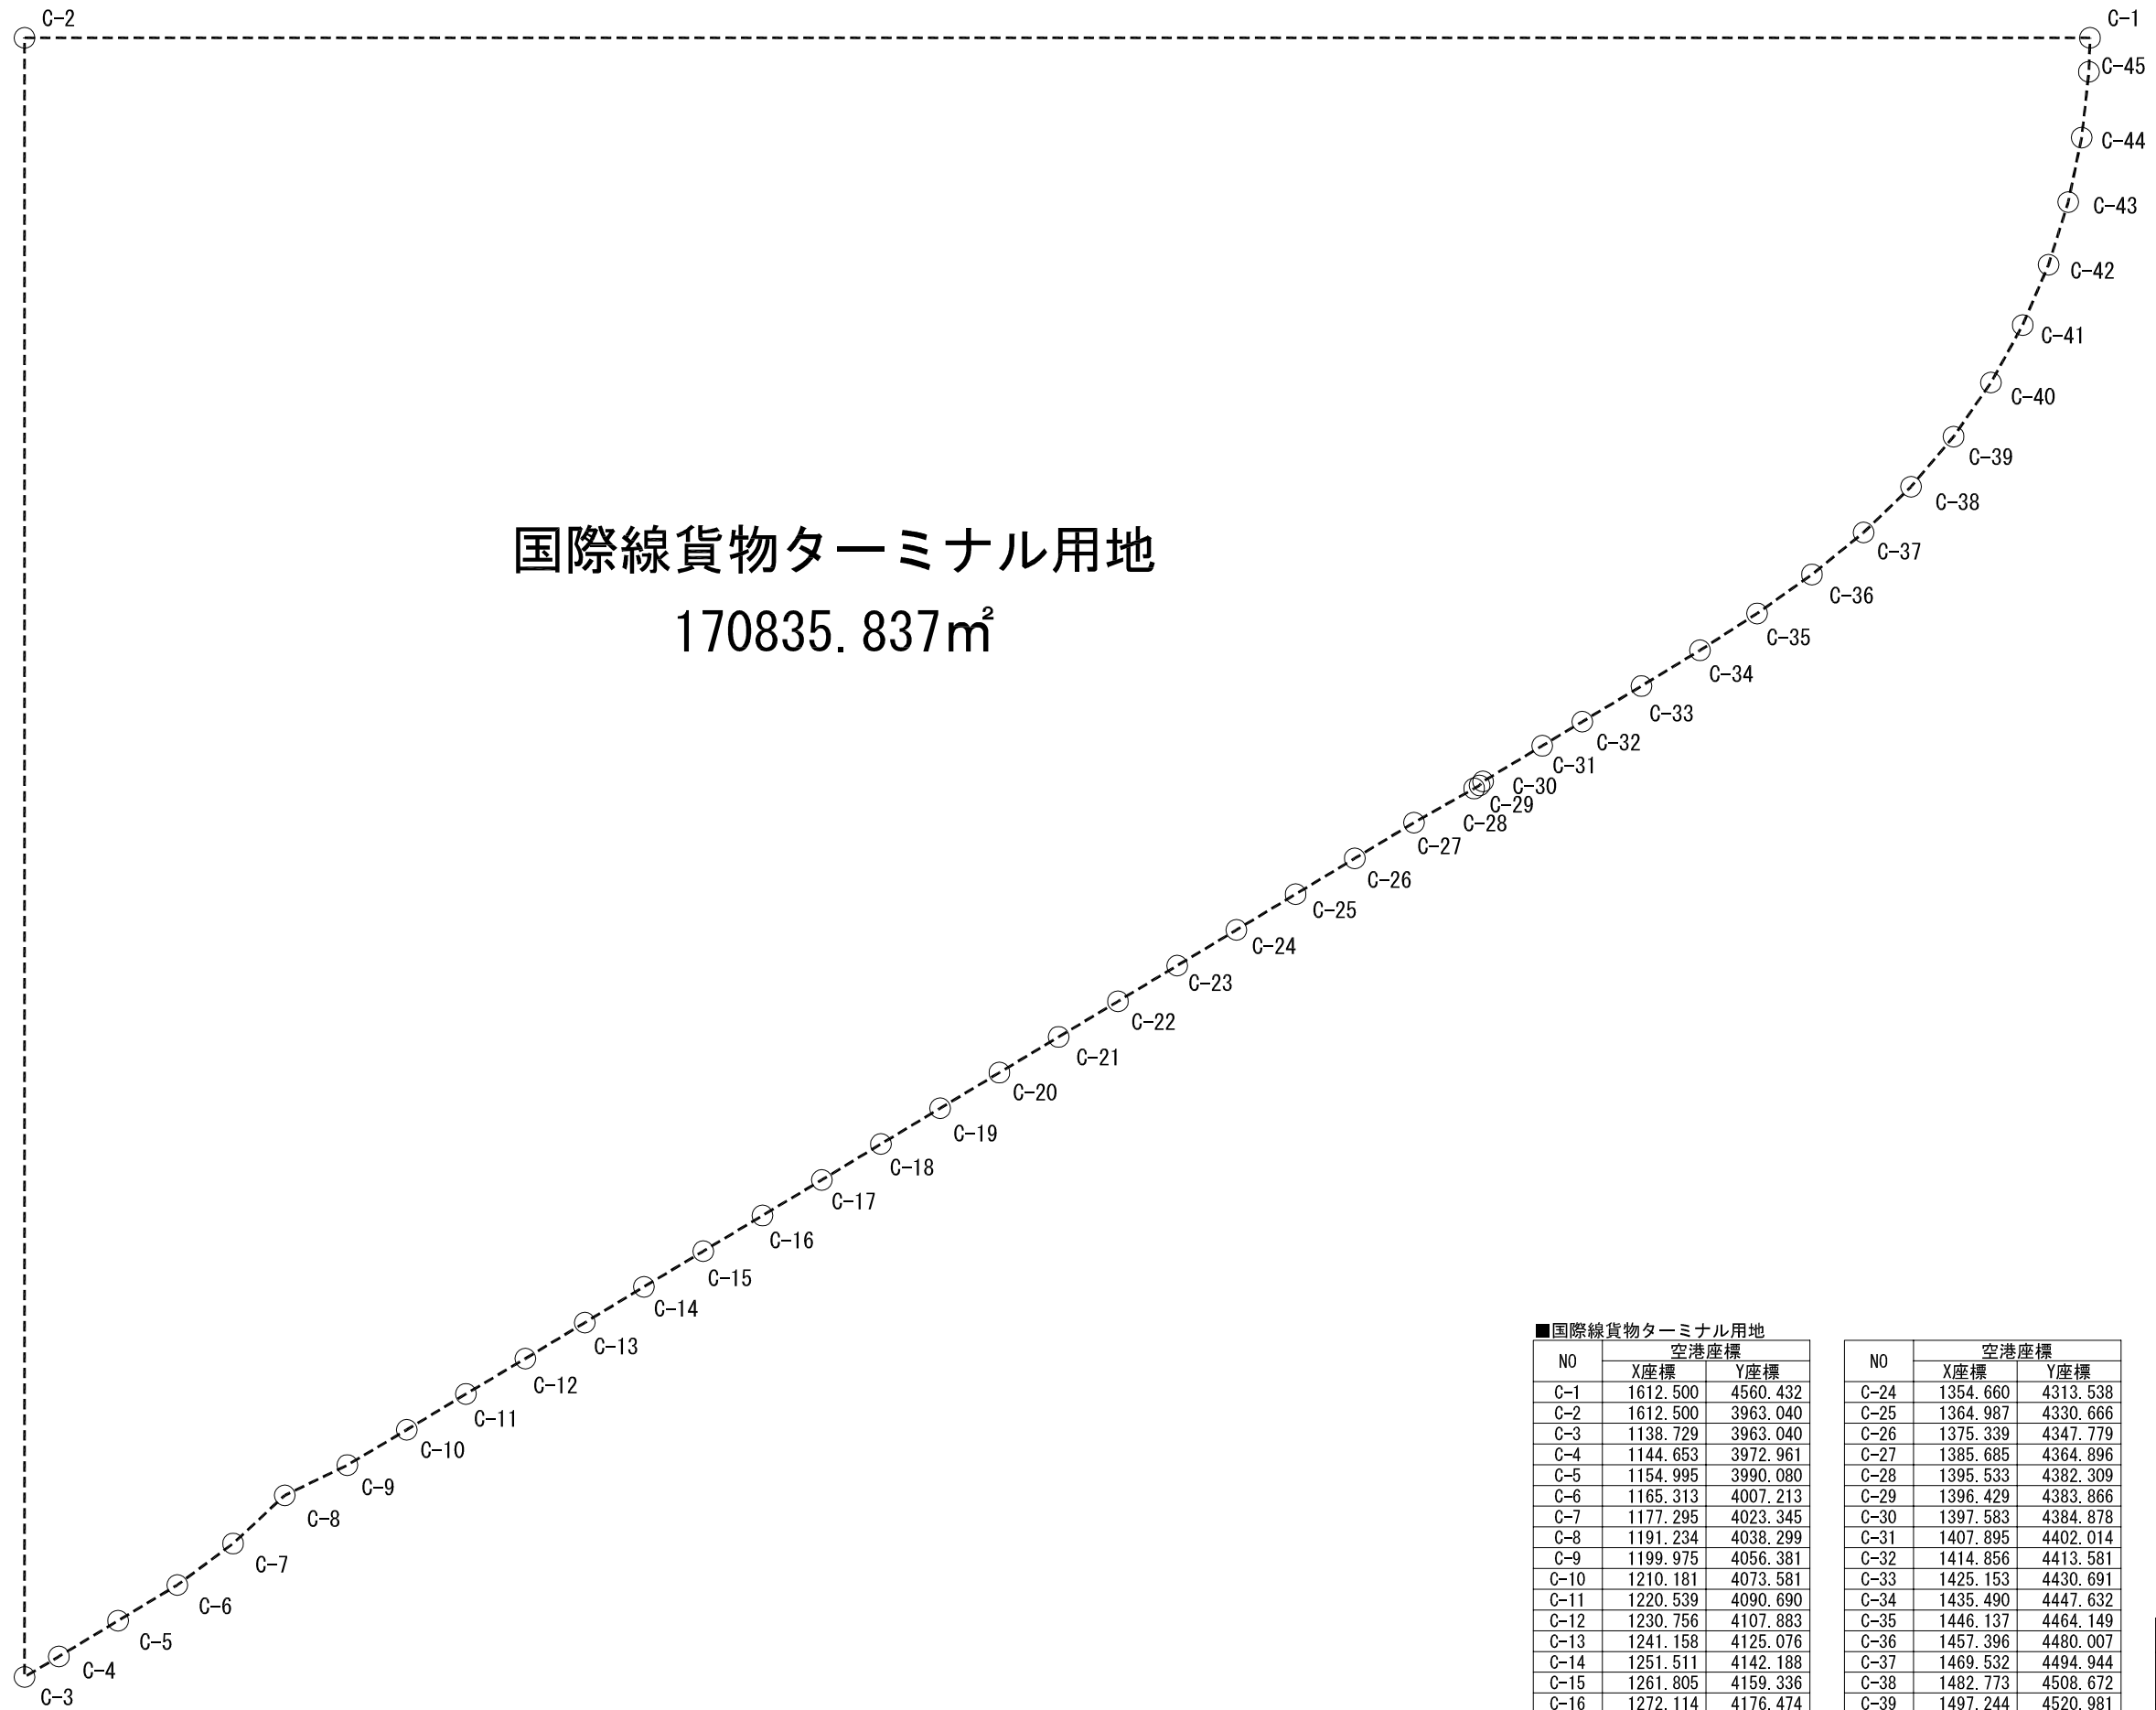

国際線貨物ターミナル用地
170835.837m²

■国際線貨物ターミナル用地

NO	空港座標	
	X座標	Y座標
C-1	1612.500	4560.432
C-2	1612.500	3963.040
C-3	1138.729	3963.040
C-4	1144.653	3972.961
C-5	1154.995	3990.080
C-6	1165.313	4007.213
C-7	1177.295	4023.345
C-8	1191.234	4038.299
C-9	1199.975	4056.381
C-10	1210.181	4073.581
C-11	1220.539	4090.690
C-12	1230.756	4107.883
C-13	1241.158	4125.076
C-14	1251.511	4142.188
C-15	1261.805	4159.336
C-16	1272.114	4176.474
C-17	1282.394	4193.630
C-18	1292.792	4210.716
C-19	1303.104	4227.852
C-20	1313.421	4244.986
C-21	1323.741	4262.118
C-22	1334.017	4279.276
C-23	1344.337	4296.408

NO	空港座標	
	X座標	Y座標
C-24	1354.660	4313.538
C-25	1364.987	4330.666
C-26	1375.339	4347.779
C-27	1385.685	4364.896
C-28	1395.533	4382.309
C-29	1396.429	4383.866
C-30	1397.583	4384.878
C-31	1407.895	4402.014
C-32	1414.856	4413.581
C-33	1425.153	4430.691
C-34	1435.490	4447.632
C-35	1446.137	4464.149
C-36	1457.396	4480.007
C-37	1469.532	4494.944
C-38	1482.773	4508.672
C-39	1497.244	4520.981
C-40	1512.866	4531.780
C-41	1529.487	4540.966
C-42	1546.943	4548.446
C-43	1565.058	4554.146
C-44	1583.676	4558.014
C-45	1602.694	4560.111

年度	平成17年度	図面番号	1-2
工事名	東京国際空港国際線地区 貨物ターミナル整備・運営事業		
図面名称	事業別整備範囲図面集 事業別整備範囲空港座標値		
縮尺	1/5000	単位	m
年月	平成17年7月	組数	-
国土交通省 東京航空局			