


## 5. その他図面集

# 場周柵配置計画図

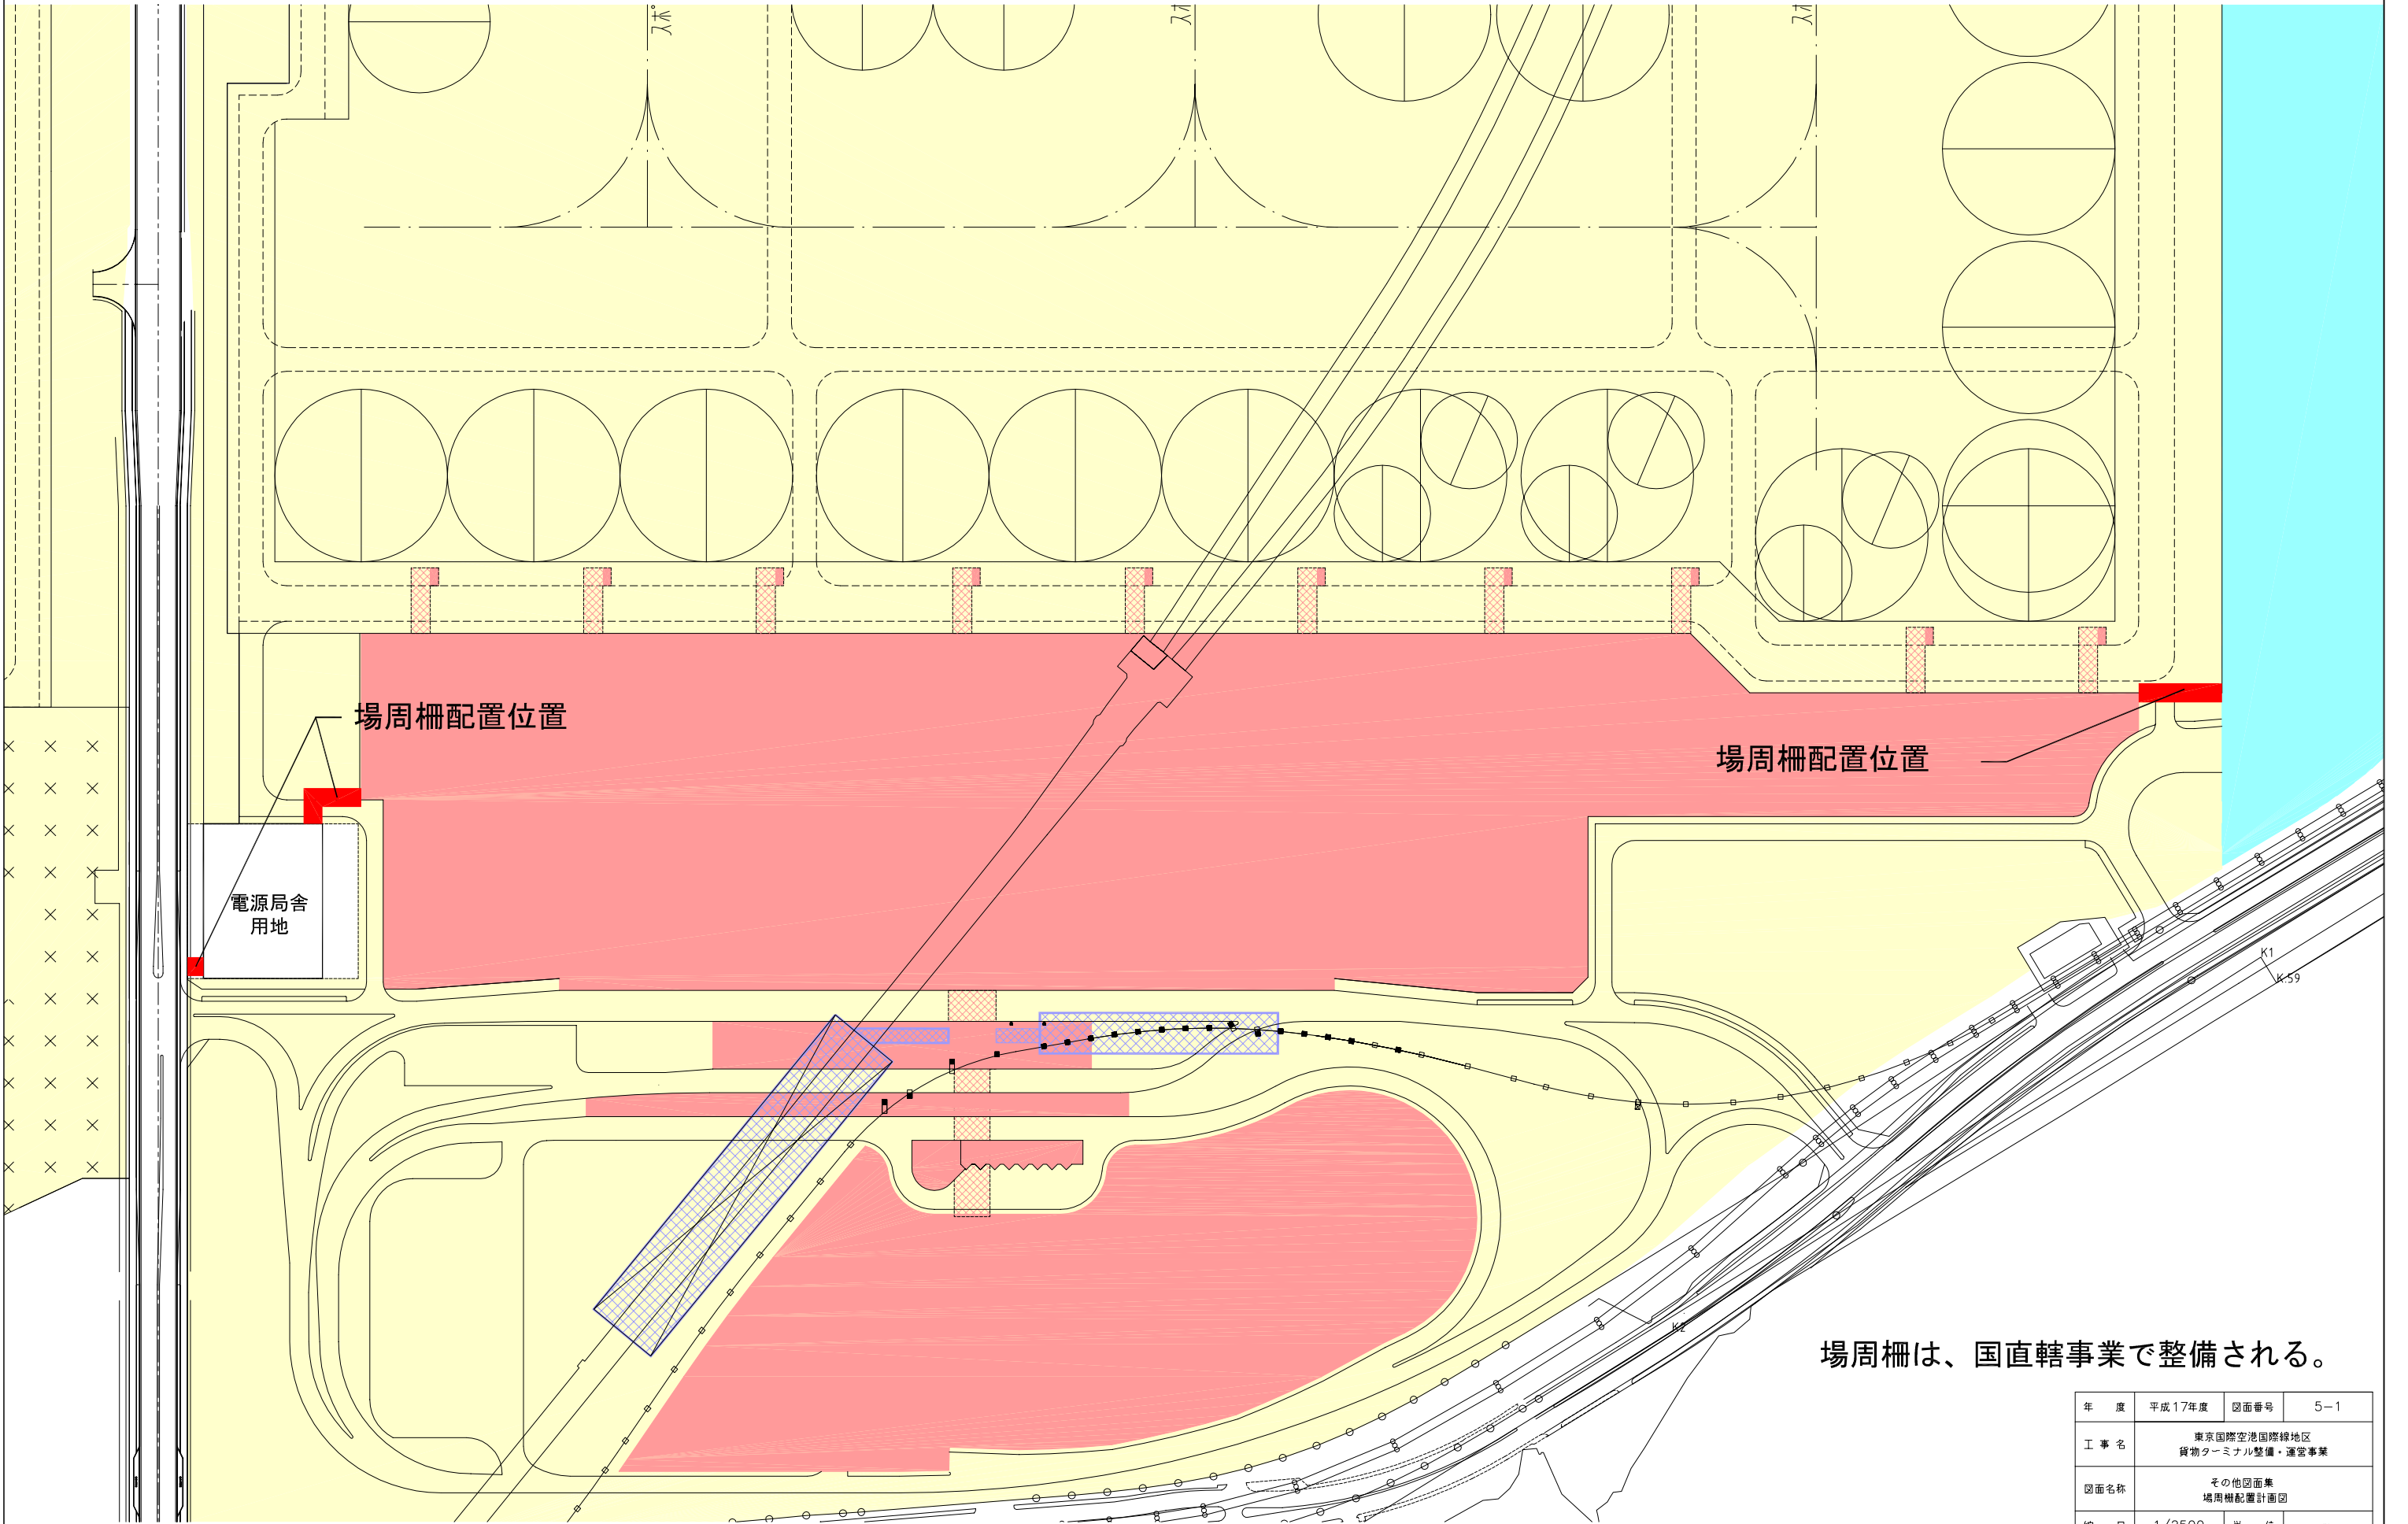

場周柵配置位置

場周柵配置位置

電源局舎  
用地

場周柵は、国直轄事業で整備される。

年度	平成17年度	図面番号	5-1
工事名	東京国際空港国際線地区 貨物ターミナル整備・運営事業		
図面名称	その他図面集 場周柵配置計画図		
縮尺	1/2500	単位	m
年月	平成17年7月	組数	-
国土交通省 東京航空局			