


1. 事業別整備範囲図面集

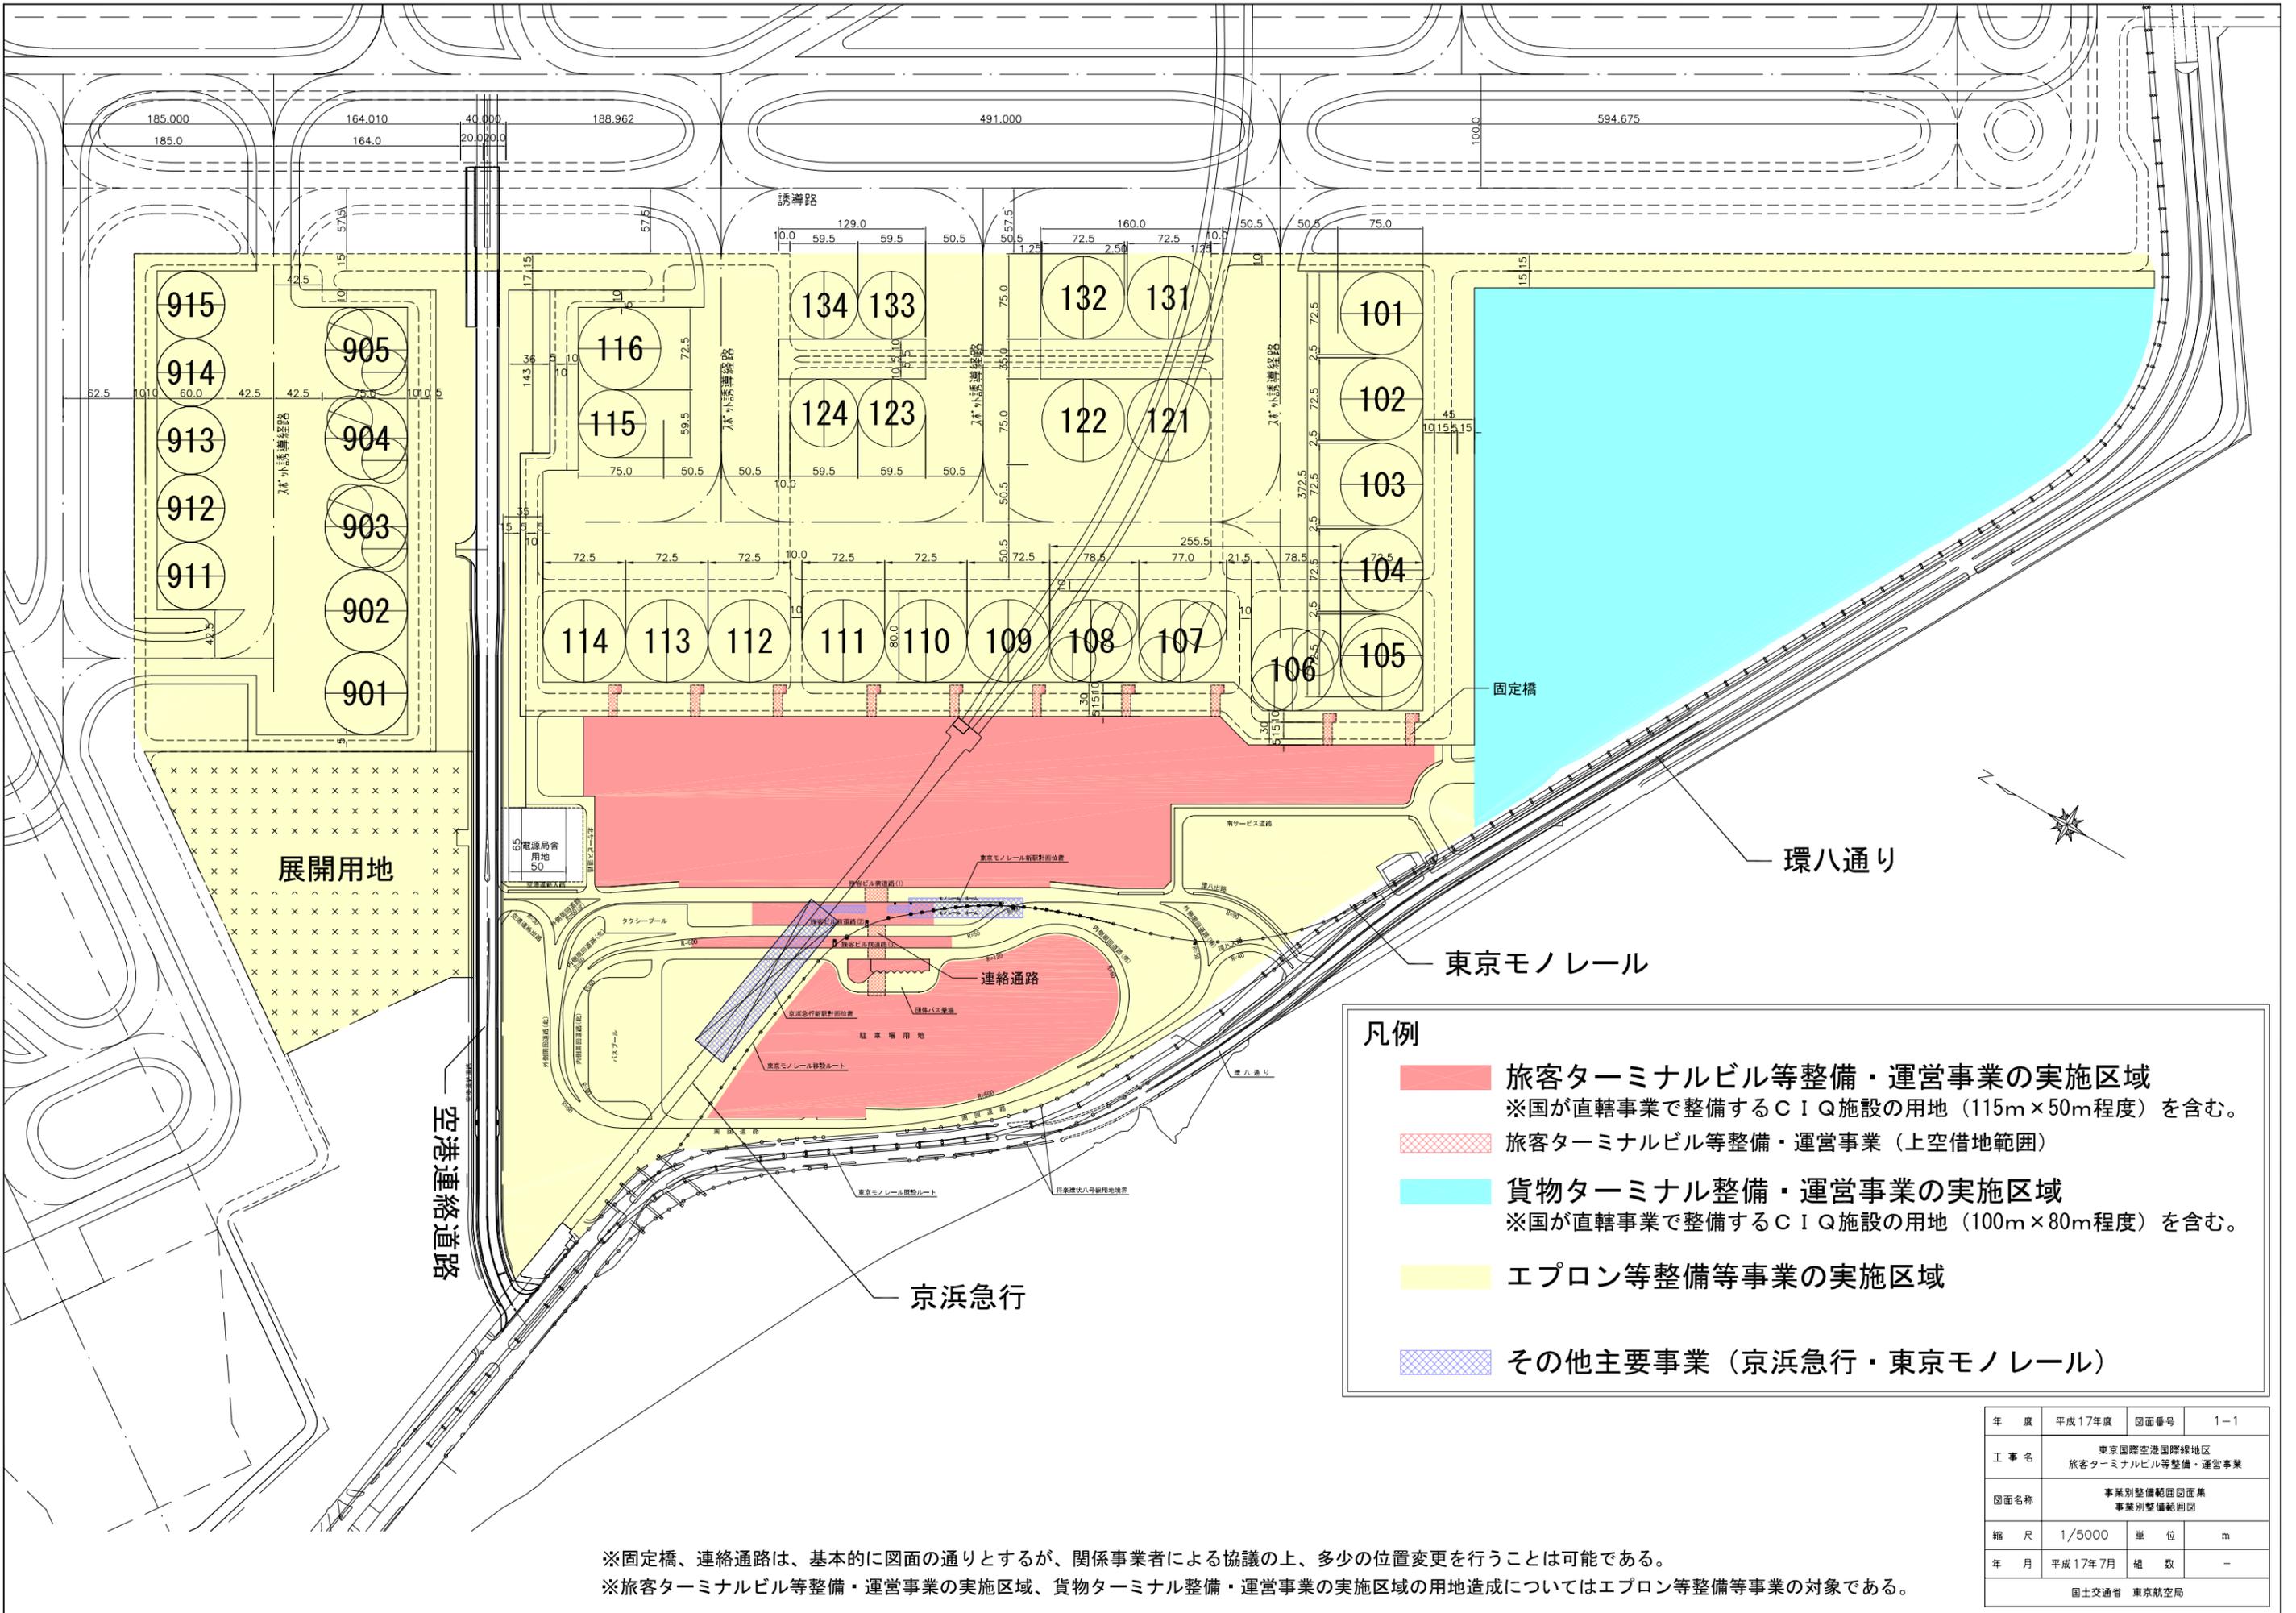


凡例

- 旅客ターミナルビル等整備・運営事業の実施区域
※国が直轄事業で整備するC I Q施設の用地（115m×50m程度）を含む。
- 旅客ターミナルビル等整備・運営事業（上空借地範囲）
- 貨物ターミナル整備・運営事業の実施区域
※国が直轄事業で整備するC I Q施設の用地（100m×80m程度）を含む。
- エプロン等整備等事業の実施区域
- その他主要事業（京浜急行・東京モノレール）


※固定橋、連絡通路は、基本的に図面の通りとするが、関係事業者による協議の上、多少の位置変更を行うことは可能である。
 ※旅客ターミナルビル等整備・運営事業の実施区域、貨物ターミナル整備・運営事業の実施区域の用地造成についてはエプロン等整備等事業の対象である。

年度	平成17年度	図面番号	1-1
工事名	東京国際空港国際線地区 旅客ターミナルビル等整備・運営事業		
図面名称	事業別整備範囲図面集 事業別整備範囲図		
縮尺	1/5000	単位	m
年月	平成17年7月	組数	-
国土交通省 東京航空局			

国際線旅客ターミナルビル・従業員用駐車場用地
カーブサイド歩道用地
89087.301m²

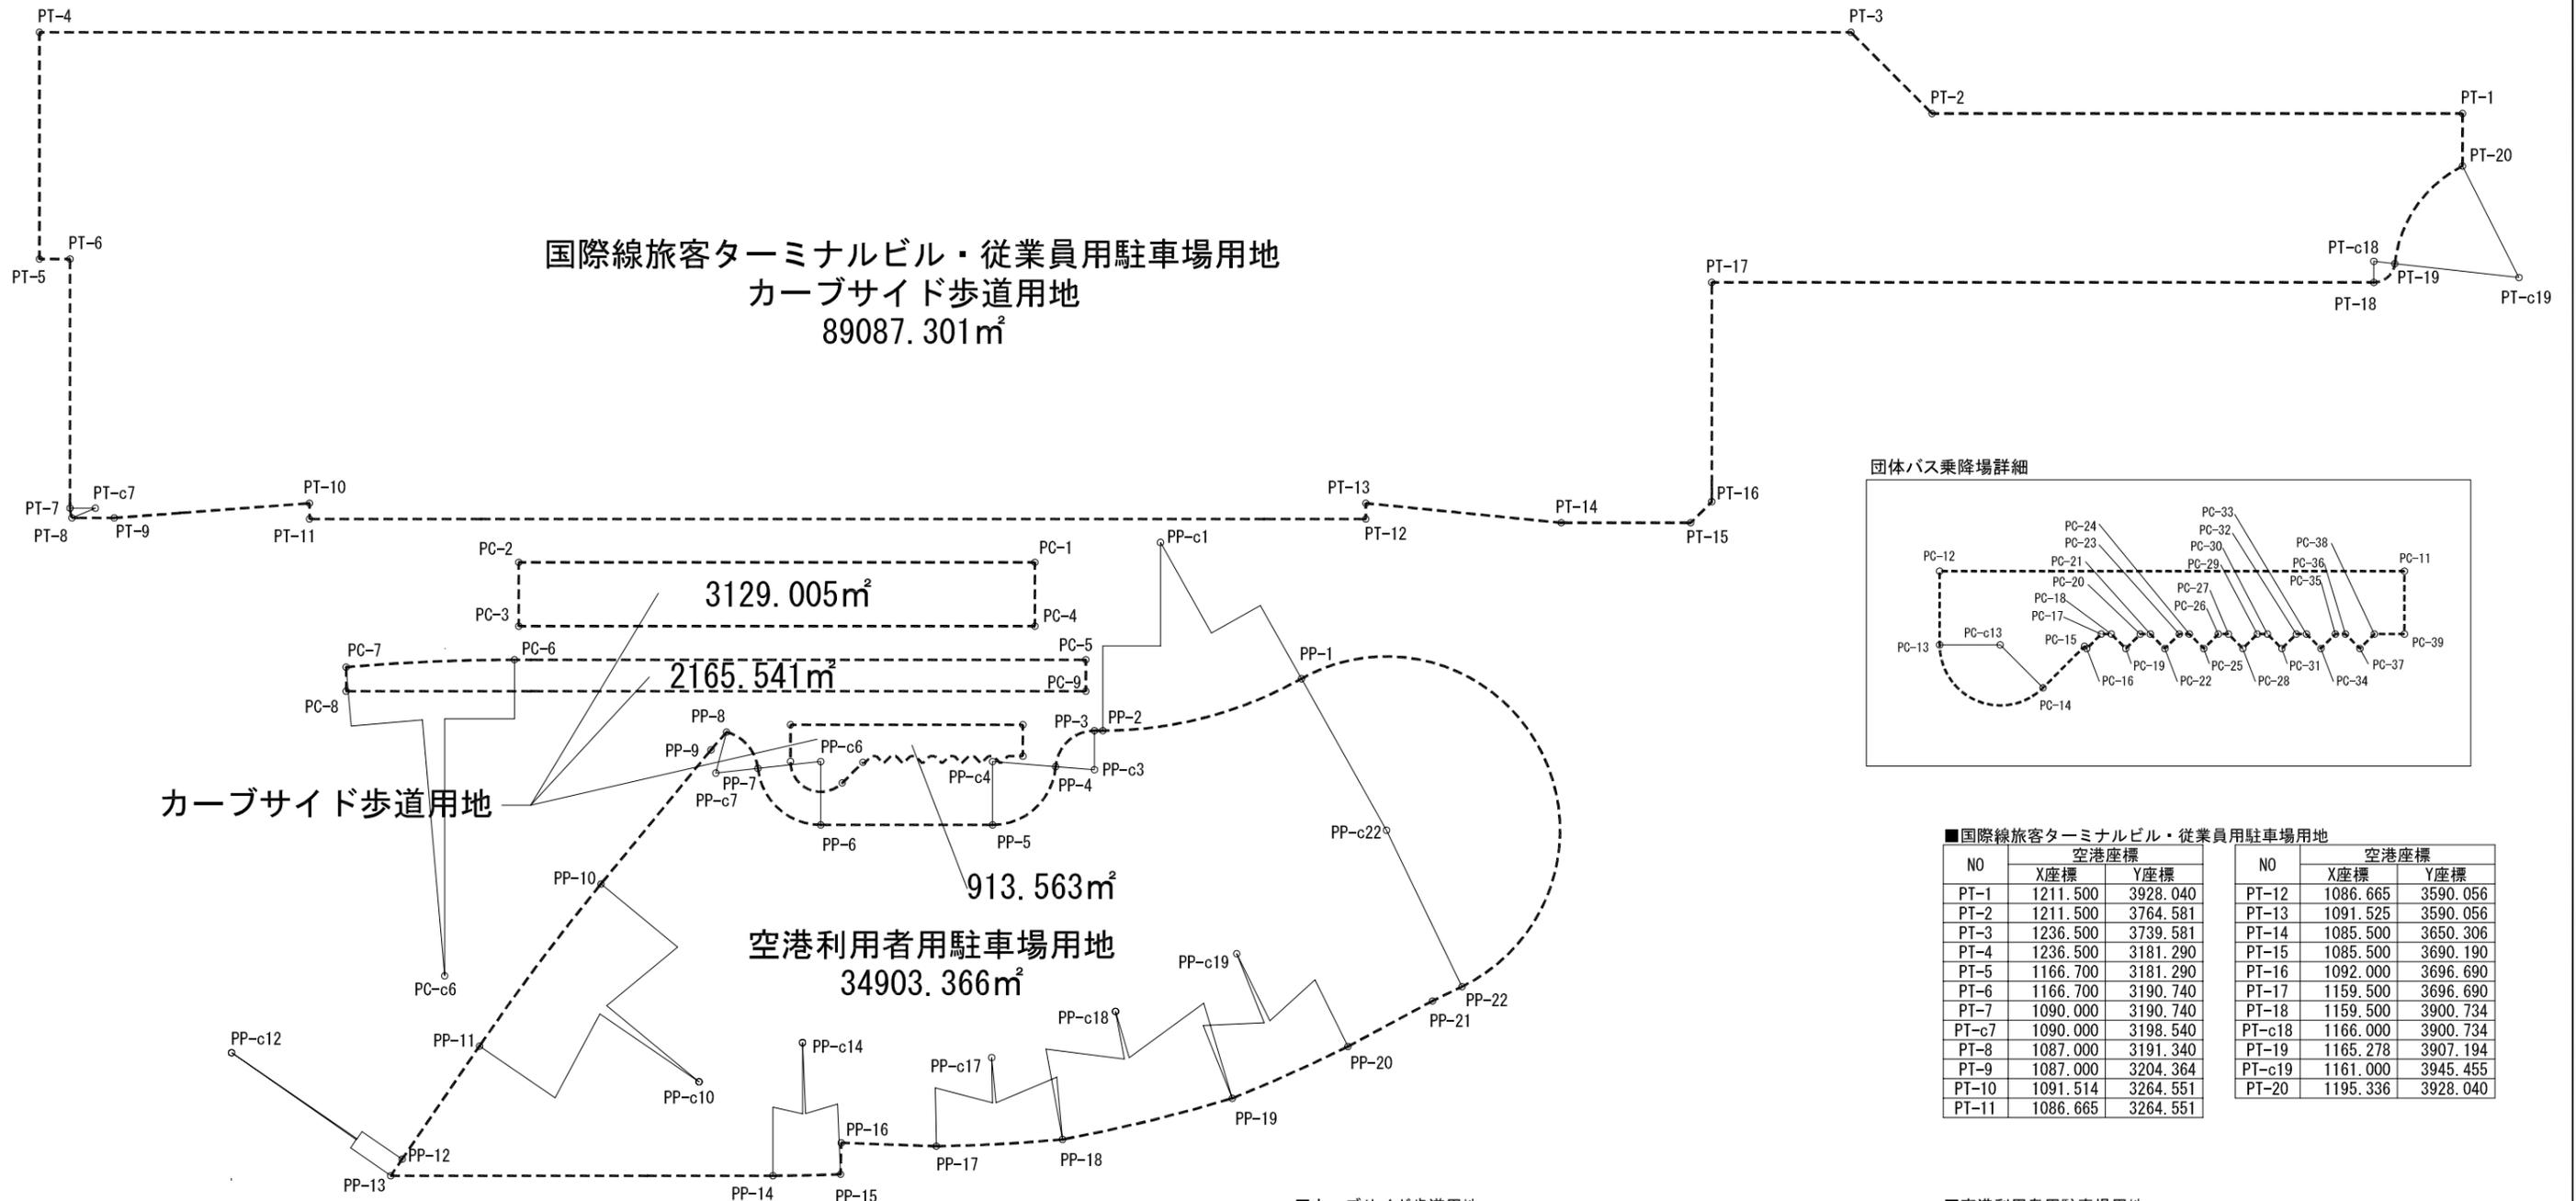

団体バス乗降場詳細

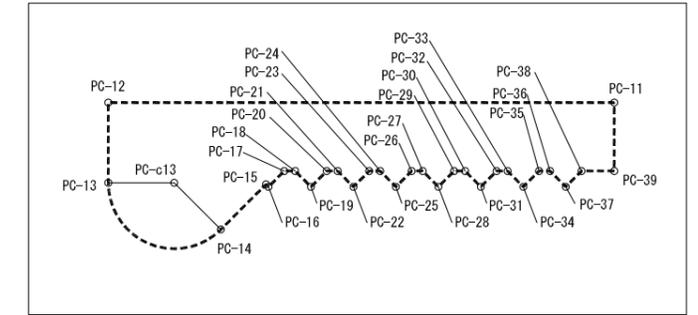

■国際線旅客ターミナルビル・従業員用駐車場用地

NO	空港座標		NO	空港座標	
	X座標	Y座標		X座標	Y座標
PT-1	1211.500	3928.040	PT-12	1086.665	3590.056
PT-2	1211.500	3764.581	PT-13	1091.525	3590.056
PT-3	1236.500	3739.581	PT-14	1085.500	3650.306
PT-4	1236.500	3181.290	PT-15	1085.500	3690.190
PT-5	1166.700	3181.290	PT-16	1092.000	3696.690
PT-6	1166.700	3190.740	PT-17	1159.500	3696.690
PT-7	1090.000	3190.740	PT-18	1159.500	3900.734
PT-c7	1090.000	3198.540	PT-c18	1166.000	3900.734
PT-8	1087.000	3191.340	PT-19	1165.278	3907.194
PT-9	1087.000	3204.364	PT-c19	1161.000	3945.455
PT-10	1091.514	3264.551	PT-20	1195.336	3928.040
PT-11	1086.665	3264.551			

■カーブサイド歩道用地

NO	空港座標	
	X座標	Y座標
PC-1	1073.335	3488.089
PC-2	1073.335	3329.014
PC-3	1053.665	3329.014
PC-4	1053.665	3488.089
PC-5	1043.335	3503.788
PC-6	1043.335	3327.688
PC-c6	445.500	3327.688
PC-7	1041.080	3275.815
PC-8	1033.665	3275.815
PC-9	1033.665	3503.788
PC-11	1023.335	3484.381
PC-12	1023.335	3412.779
PC-13	1012.010	3412.779
PC-c13	1012.010	3422.114
PC-14	1005.409	3428.714
PC-15	1011.789	3435.095
PC-16	1011.435	3435.448
PC-17	1013.665	3437.678
PC-18	1013.665	3439.229
PC-19	1011.435	3441.459
PC-20	1013.665	3443.688
PC-21	1013.665	3445.239
PC-22	1011.435	3447.469


NO	空港座標	
	X座標	Y座標
PC-23	1013.665	3449.699
PC-24	1013.665	3451.250
PC-25	1011.435	3453.479
PC-26	1013.665	3455.709
PC-27	1013.665	3457.260
PC-28	1011.435	3459.490
PC-29	1013.665	3461.719
PC-30	1013.665	3463.270
PC-31	1011.435	3465.500
PC-32	1013.665	3467.730
PC-33	1013.665	3469.281
PC-34	1011.435	3471.511
PC-35	1013.665	3473.740
PC-36	1013.665	3475.291
PC-37	1011.435	3477.521
PC-38	1013.665	3479.751
PC-39	1013.665	3484.381

■空港利用者用駐車場用地






NO	空港座標	
	X座標	Y座標
PP-1	1037.524	3570.245
PP-c1	1146.500	3509.015
PP-2	1021.500	3509.015
PP-3	1021.500	3506.447
PP-c3	1009.500	3506.447
PP-4	1010.452	3494.485
PP-c4	1012.000	3475.046
PP-5	992.500	3475.046
PP-6	992.500	3422.114
PP-c6	1012.000	3422.114
PP-7	1009.900	3402.727
PP-c7	1008.450	3389.745
PP-8	1021.086	3393.057
PP-9	1015.598	3388.252
PP-10	974.316	3354.359
PP-c10	520.613	3906.969
PP-11	924.426	3316.918
PP-12	889.606	3293.089
PP-c12	1299.067	2694.786
PP-13	884.500	3289.562
PP-14	884.500	3407.351
PP-c14	1379.000	3407.351
PP-15	884.940	3428.204

NO	空港座標	
	X座標	Y座標
PP-16	894.640	3428.390
PP-17	893.573	3457.695
PP-c17	1384.442	3450.712
PP-18	895.674	3496.616
PP-c18	1379.000	3407.351
PP-19	908.328	3548.912
PP-c19	1364.385	3366.133
PP-20	924.293	3584.572
PP-21	938.313	3610.608
PP-c21	942.690	3619.686
PP-c22	990.882	3596.452

年度	平成17年度	図面番号	1-2
工事名	東京国際空港国際線地区 旅客ターミナルビル等整備・運営事業		
図面名称	事業別整備範囲図面集 事業別整備範囲空港座標値		
縮尺	-	単位	-
年月	平成17年7月	組数	-
国土交通省 東京航空局			

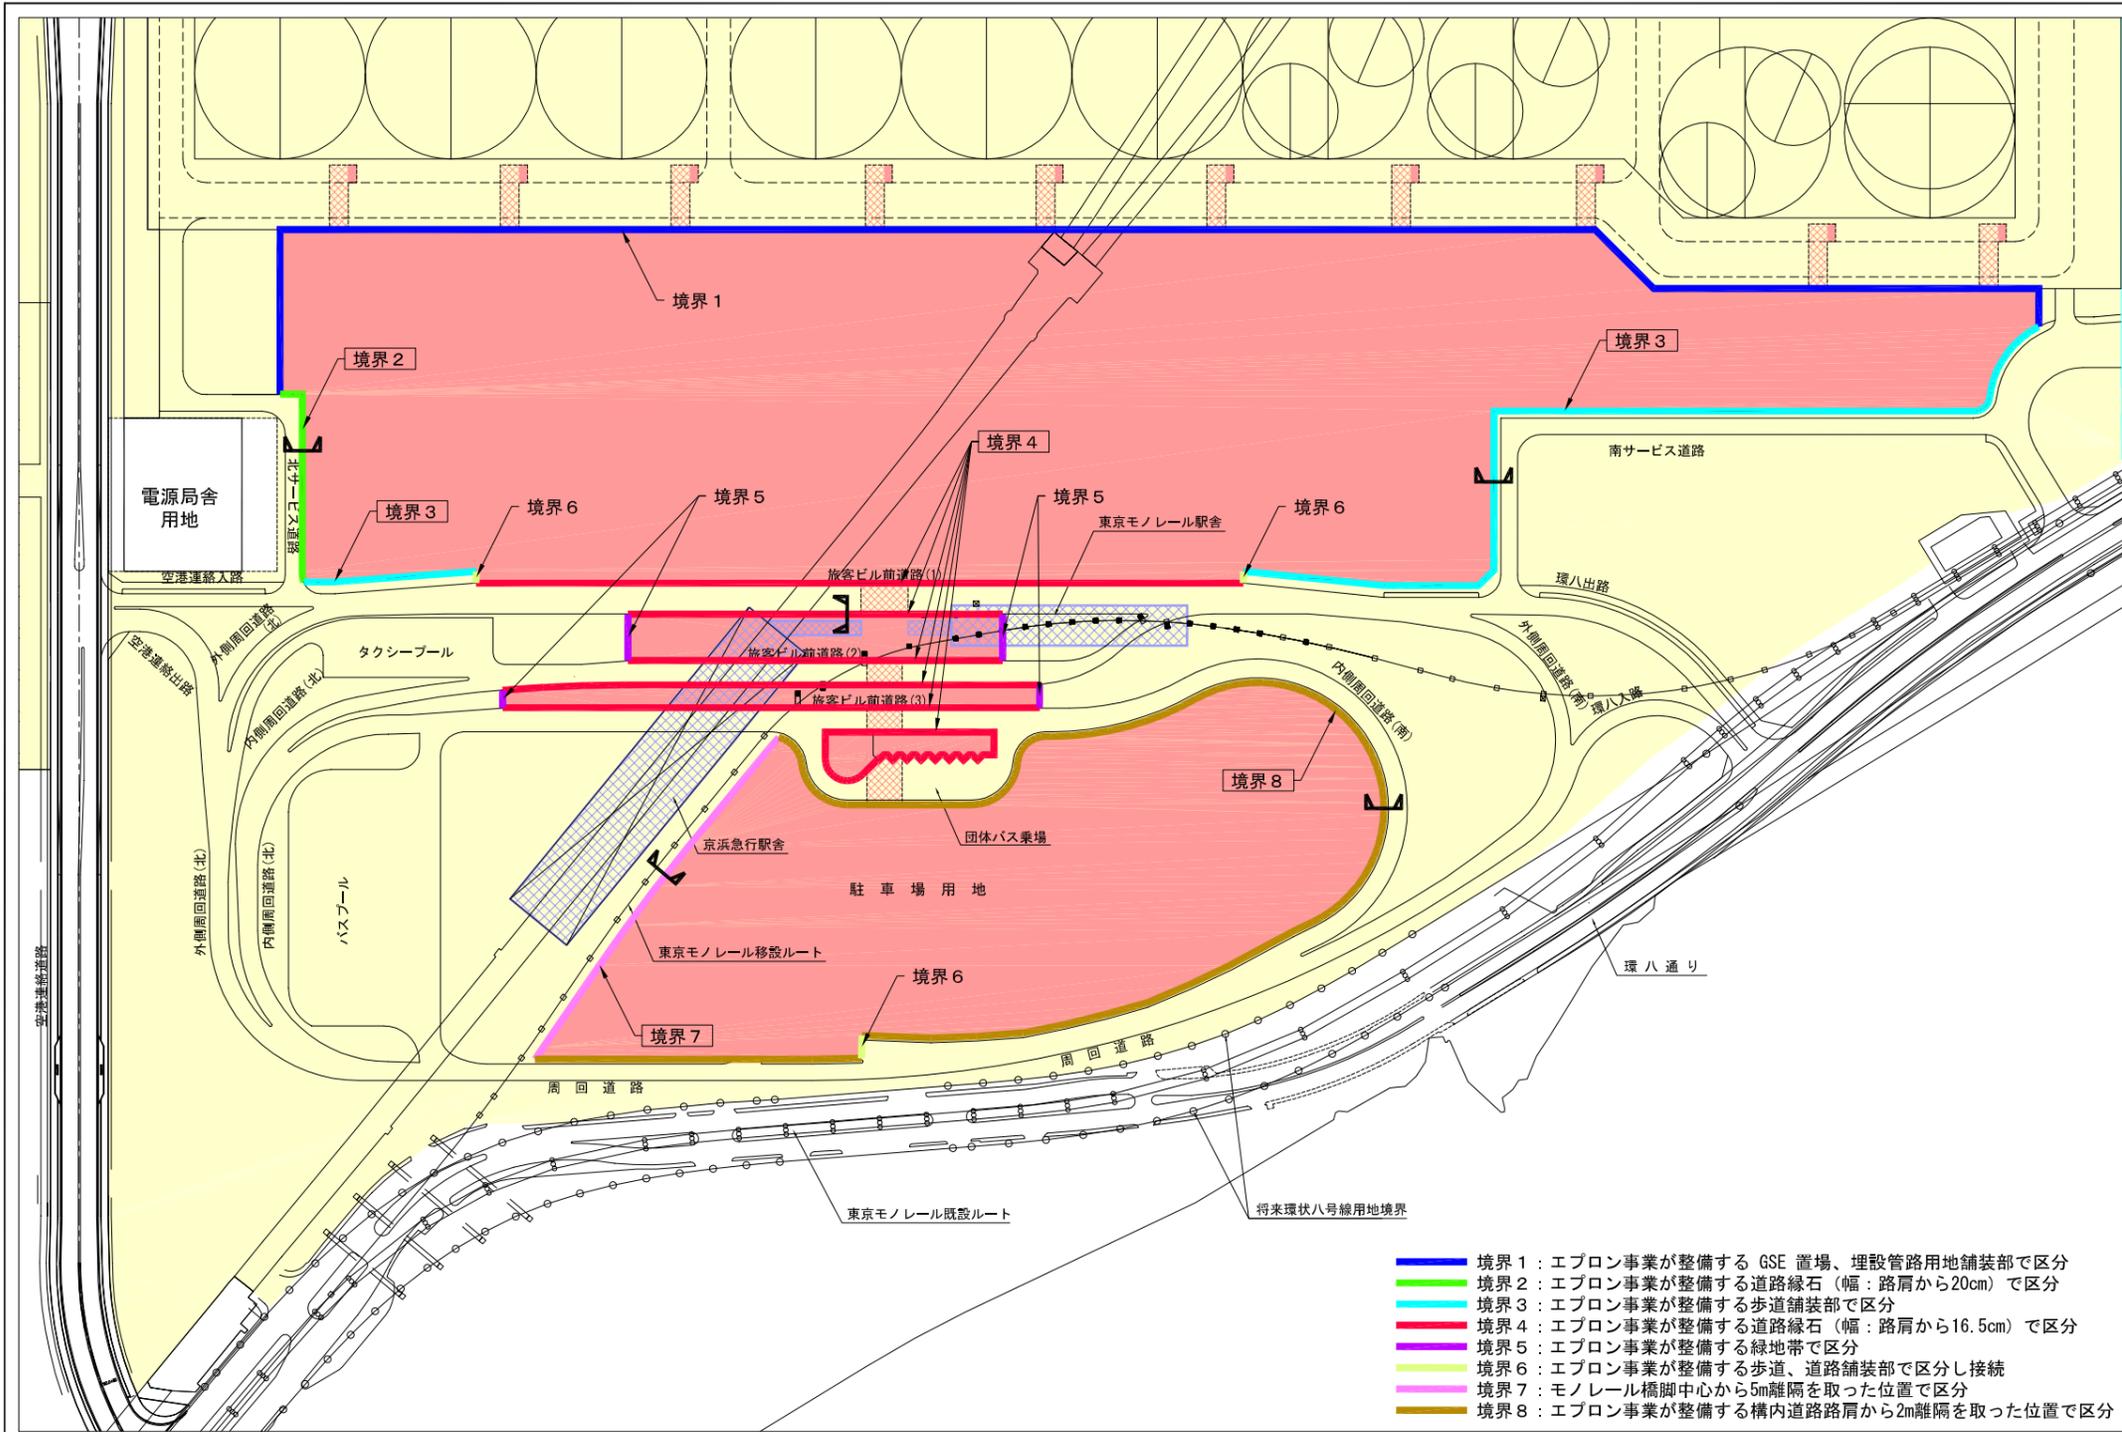

- 境界 1 : エプロン事業が整備する GSE 置場、埋設管路用地舗装部で区分
- 境界 2 : エプロン事業が整備する道路緑石 (幅 : 路肩から20cm) で区分
- 境界 3 : エプロン事業が整備する歩道舗装部で区分
- 境界 4 : エプロン事業が整備する道路緑石 (幅 : 路肩から16.5cm) で区分
- 境界 5 : エプロン事業が整備する緑地帯で区分
- 境界 6 : エプロン事業が整備する歩道、道路舗装部で区分し接続
- 境界 7 : モノレール橋脚中心から5m離隔を取った位置で区分
- 境界 8 : エプロン事業が整備する構内道路路肩から2m離隔を取った位置で区分

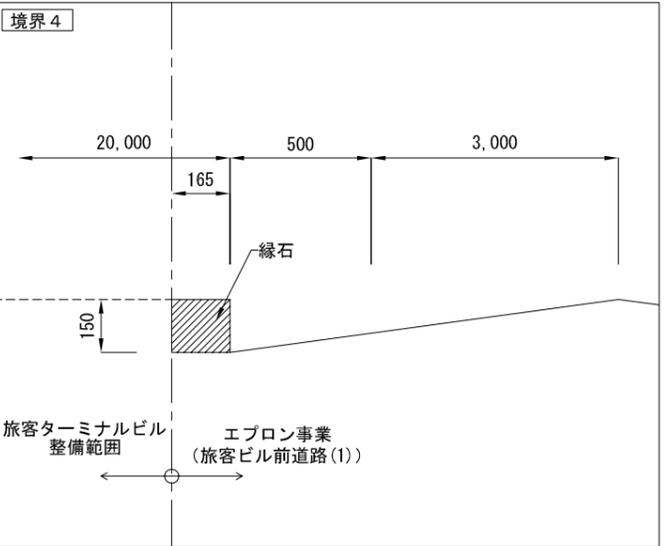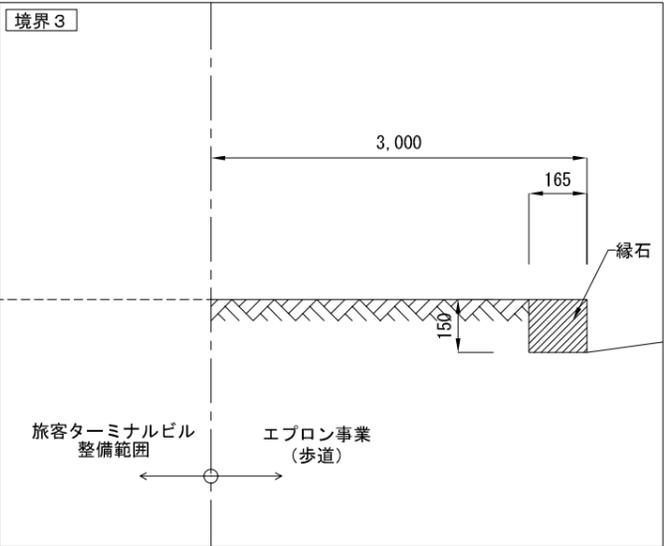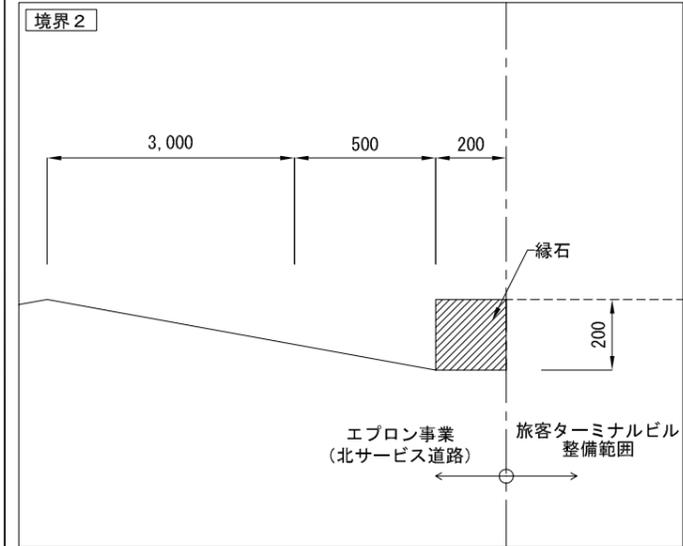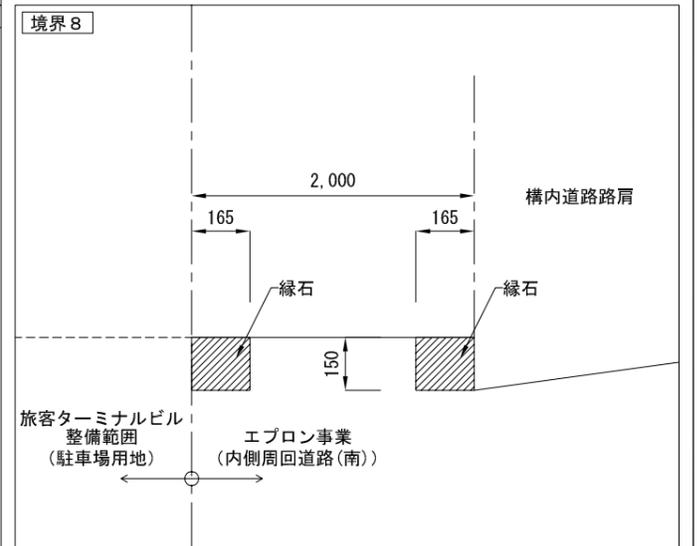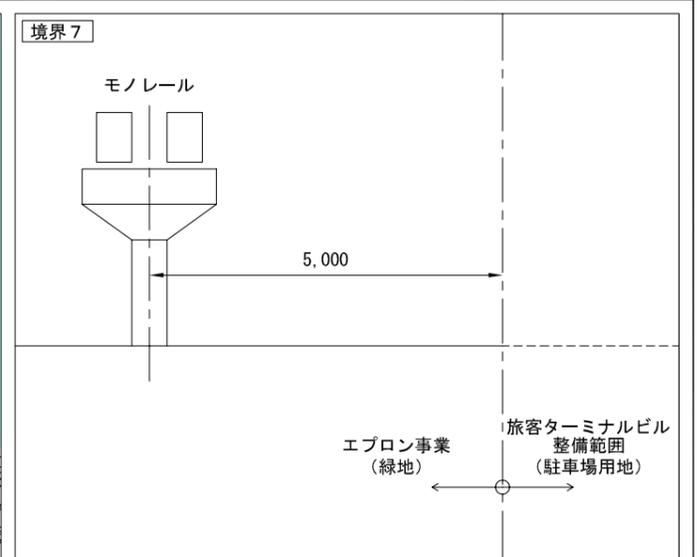

年度	平成17年度	図面番号	1-3
工事名	東京国際空港国際線地区 旅客ターミナルビル等整備・運営事業		
図面名称	事業別整備範囲図面集 用地境界断面図		
縮尺	1/3000	単位	mm
年月	平成17年7月	組数	-
国土交通省 東京航空局			