


4. 鉄軌道計画図面集

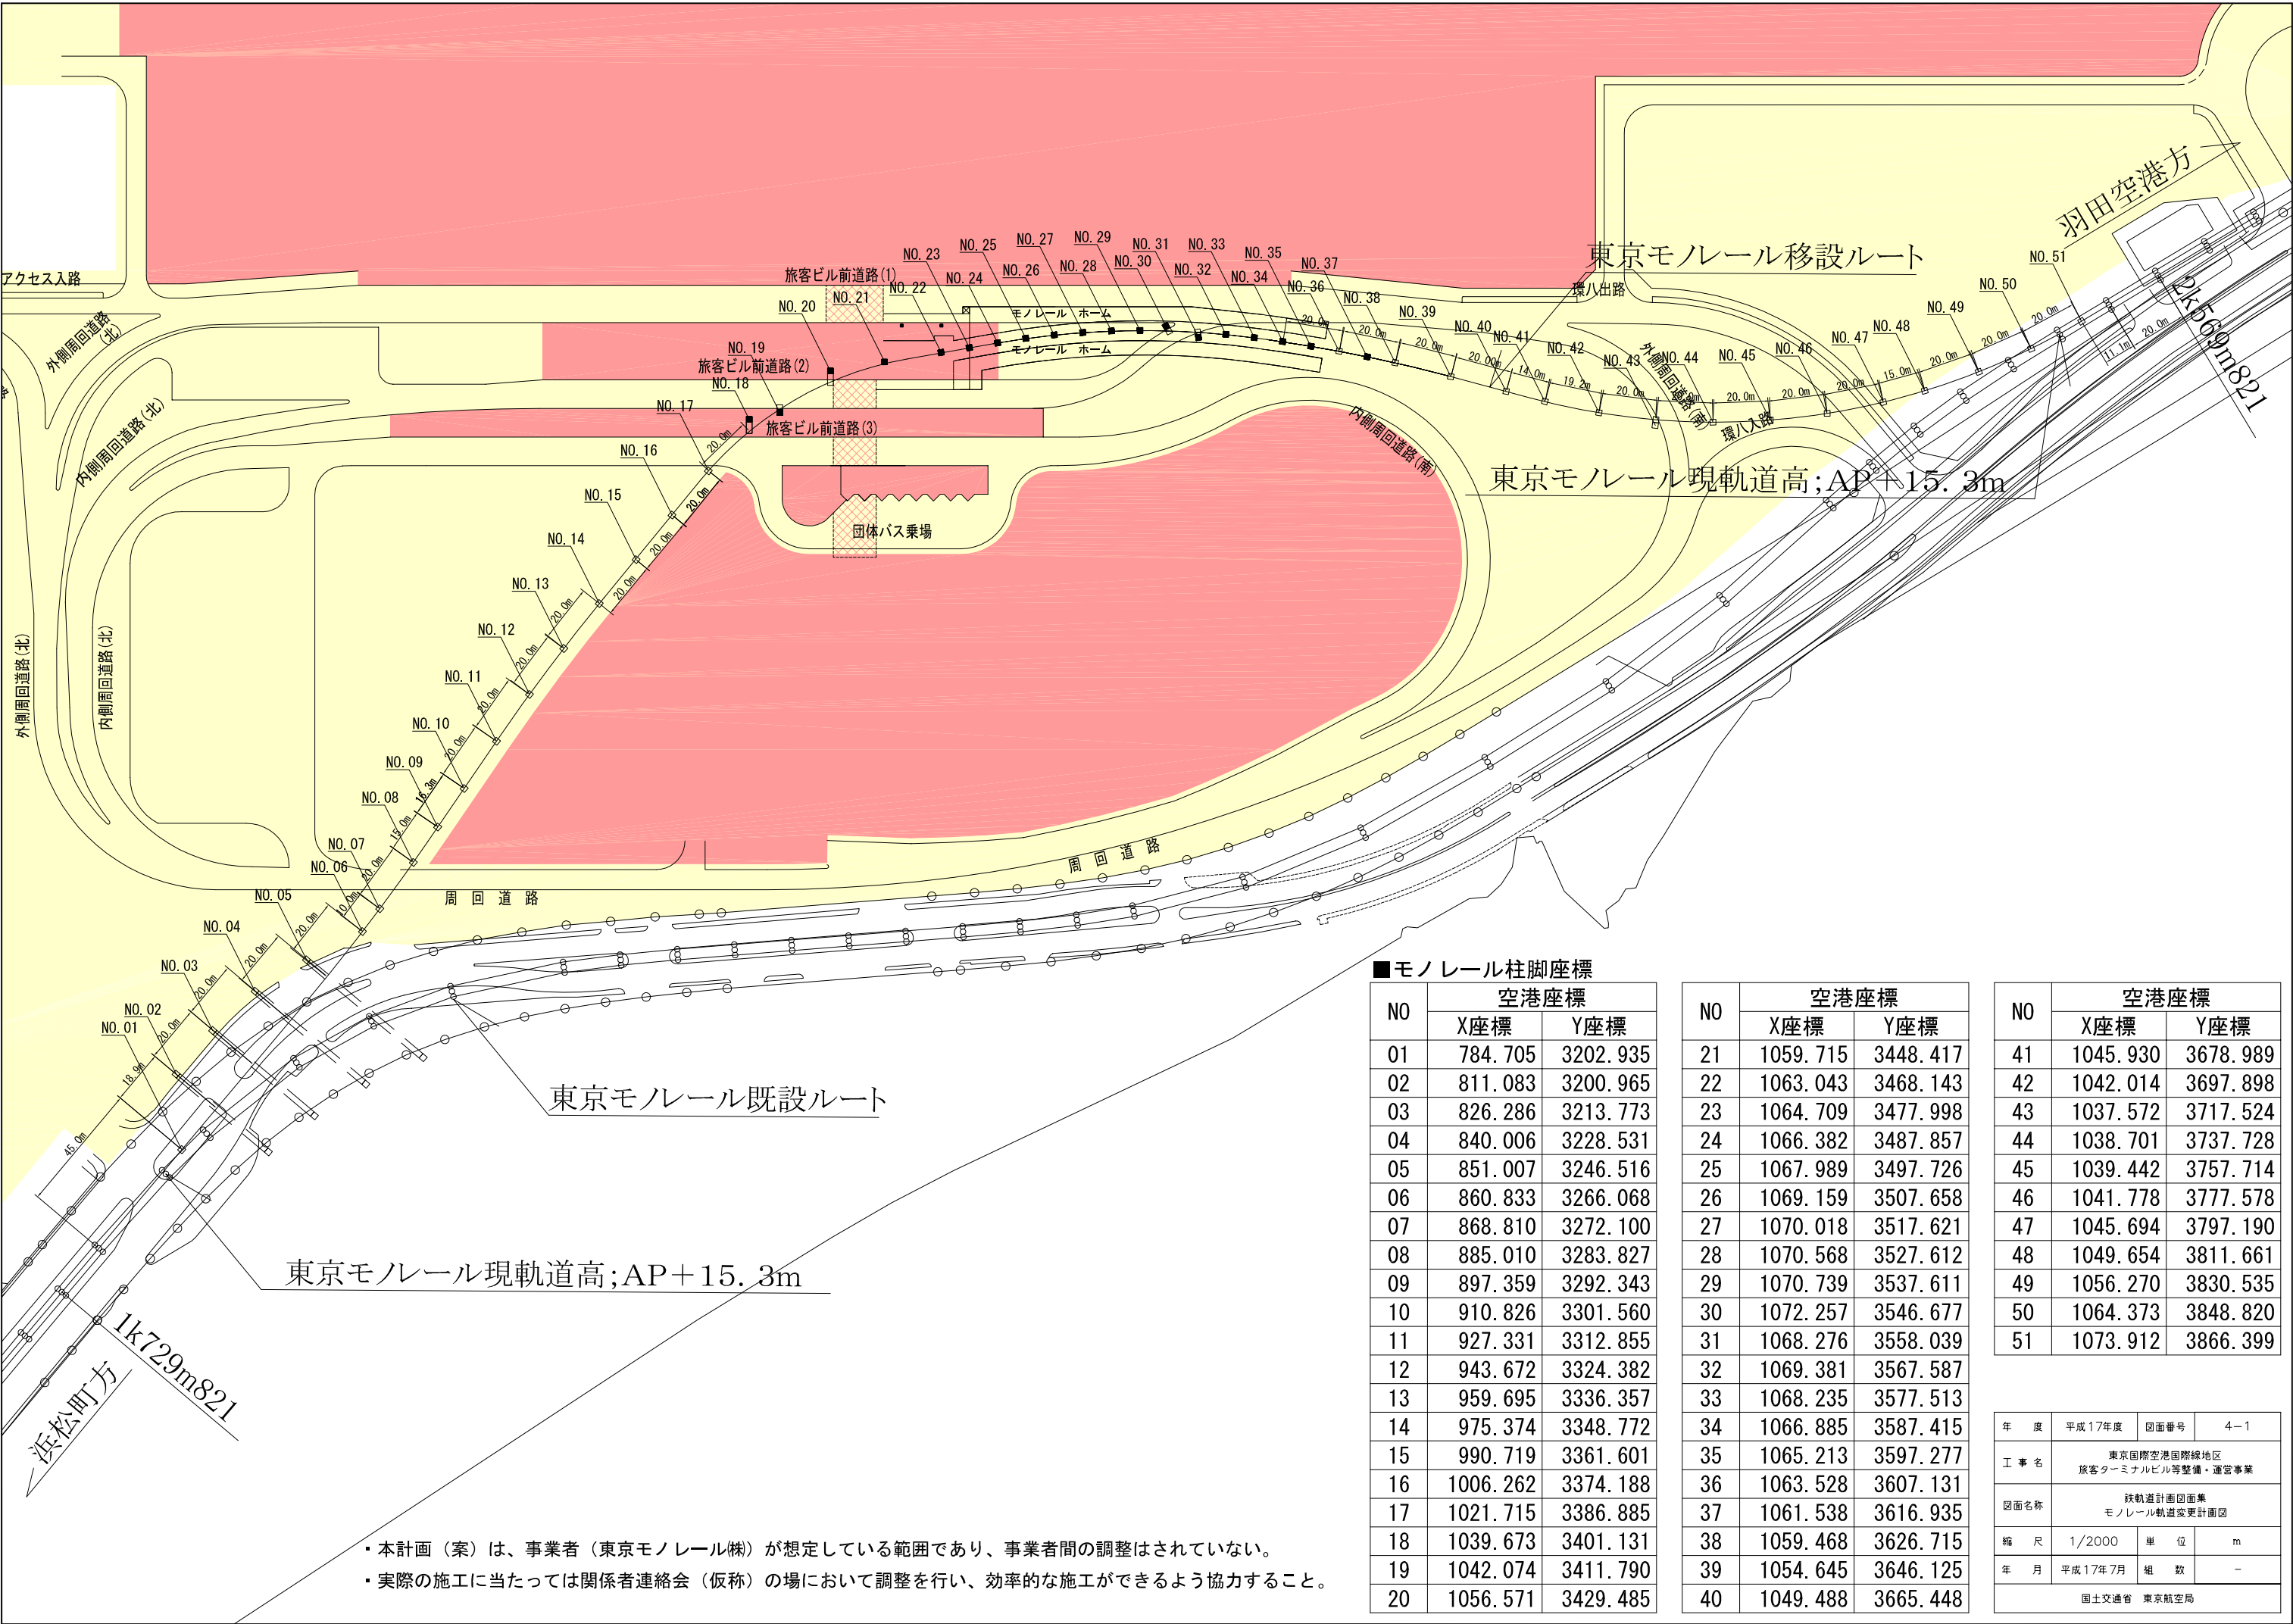

■モノレール柱脚座標






NO	空港座標	
	X座標	Y座標
01	784.705	3202.935
02	811.083	3200.965
03	826.286	3213.773
04	840.006	3228.531
05	851.007	3246.516
06	860.833	3266.068
07	868.810	3272.100
08	885.010	3283.827
09	897.359	3292.343
10	910.826	3301.560
11	927.331	3312.855
12	943.672	3324.382
13	959.695	3336.357
14	975.374	3348.772
15	990.719	3361.601
16	1006.262	3374.188
17	1021.715	3386.885
18	1039.673	3401.131
19	1042.074	3411.790
20	1056.571	3429.485

NO	空港座標	
	X座標	Y座標
21	1059.715	3448.417
22	1063.043	3468.143
23	1064.709	3477.998
24	1066.382	3487.857
25	1067.989	3497.726
26	1069.159	3507.658
27	1070.018	3517.621
28	1070.568	3527.612
29	1070.739	3537.611
30	1072.257	3546.677
31	1068.276	3558.039
32	1069.381	3567.587
33	1068.235	3577.513
34	1066.885	3587.415
35	1065.213	3597.277
36	1063.528	3607.131
37	1061.538	3616.935
38	1059.468	3626.715
39	1054.645	3646.125
40	1049.488	3665.448


NO	空港座標	
	X座標	Y座標
41	1045.930	3678.989
42	1042.014	3697.898
43	1037.572	3717.524
44	1038.701	3737.728
45	1039.442	3757.714
46	1041.778	3777.578
47	1045.694	3797.190
48	1049.654	3811.661
49	1056.270	3830.535
50	1064.373	3848.820
51	1073.912	3866.399

年 度	平成17年度	図面番号	4-1
工 事 名	東京国際空港国際線地区 旅客ターミナルビル等整備・運営事業		
図面名称	鉄軌道計画図面集 モノレール軌道変更計画図		
縮 尺	1/2000	単 位	m
年 月	平成17年7月	組 数	-
国土交通省 東京航空局			

・本計画（案）は、事業者（東京モノレール株）が想定している範囲であり、事業者間の調整はされていない。
・実際の施工に当たっては関係者連絡会（仮称）の場において調整を行い、効率的な施工ができるよう協力すること。

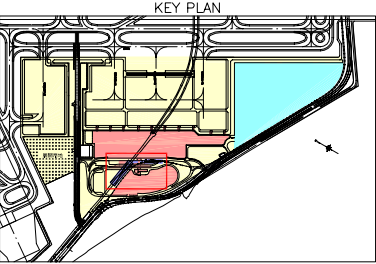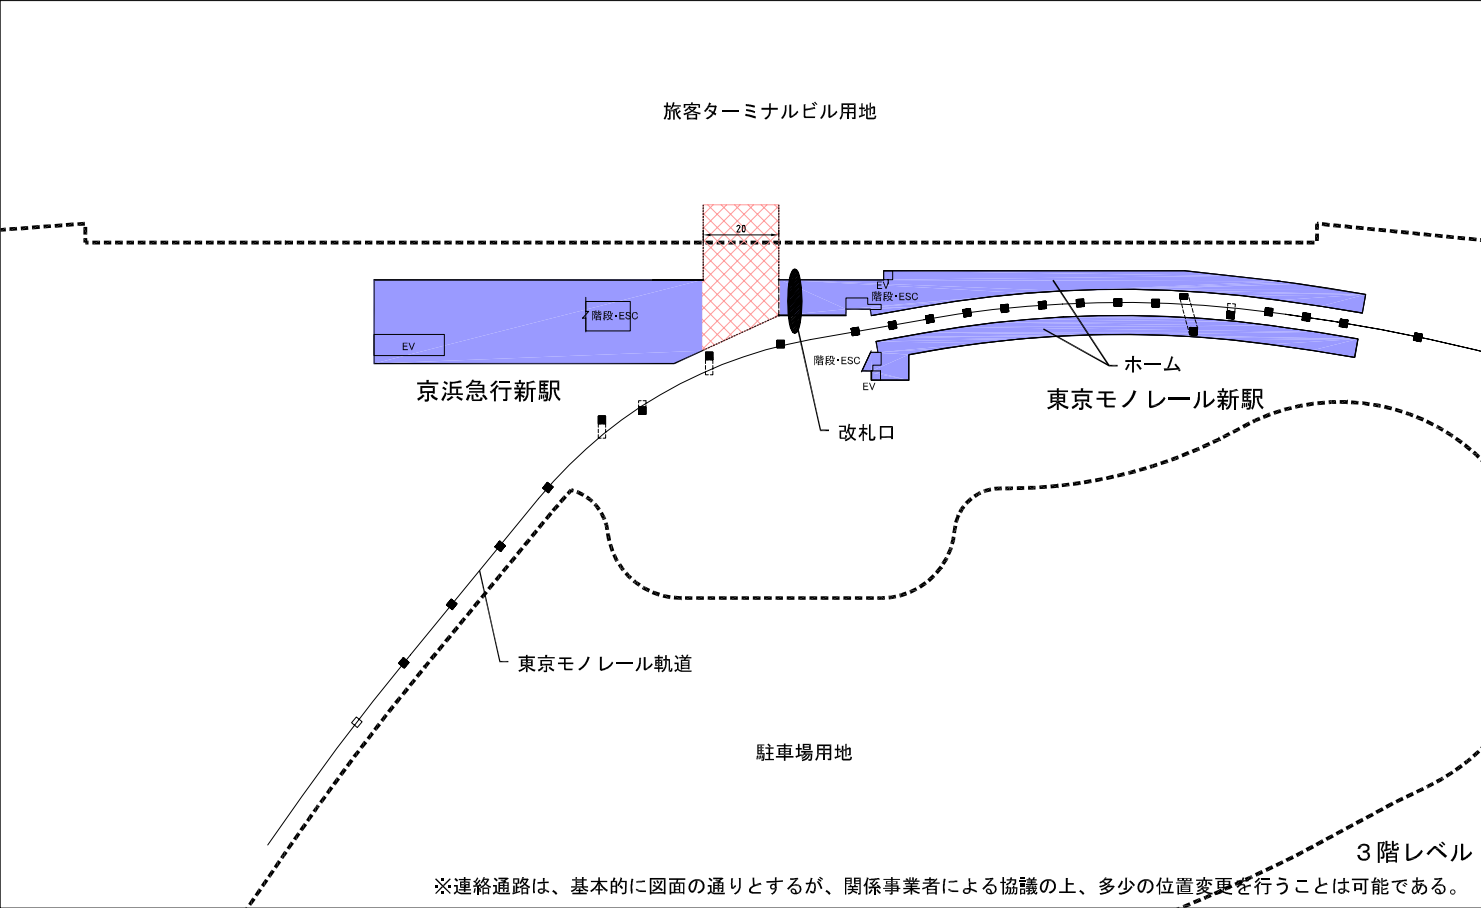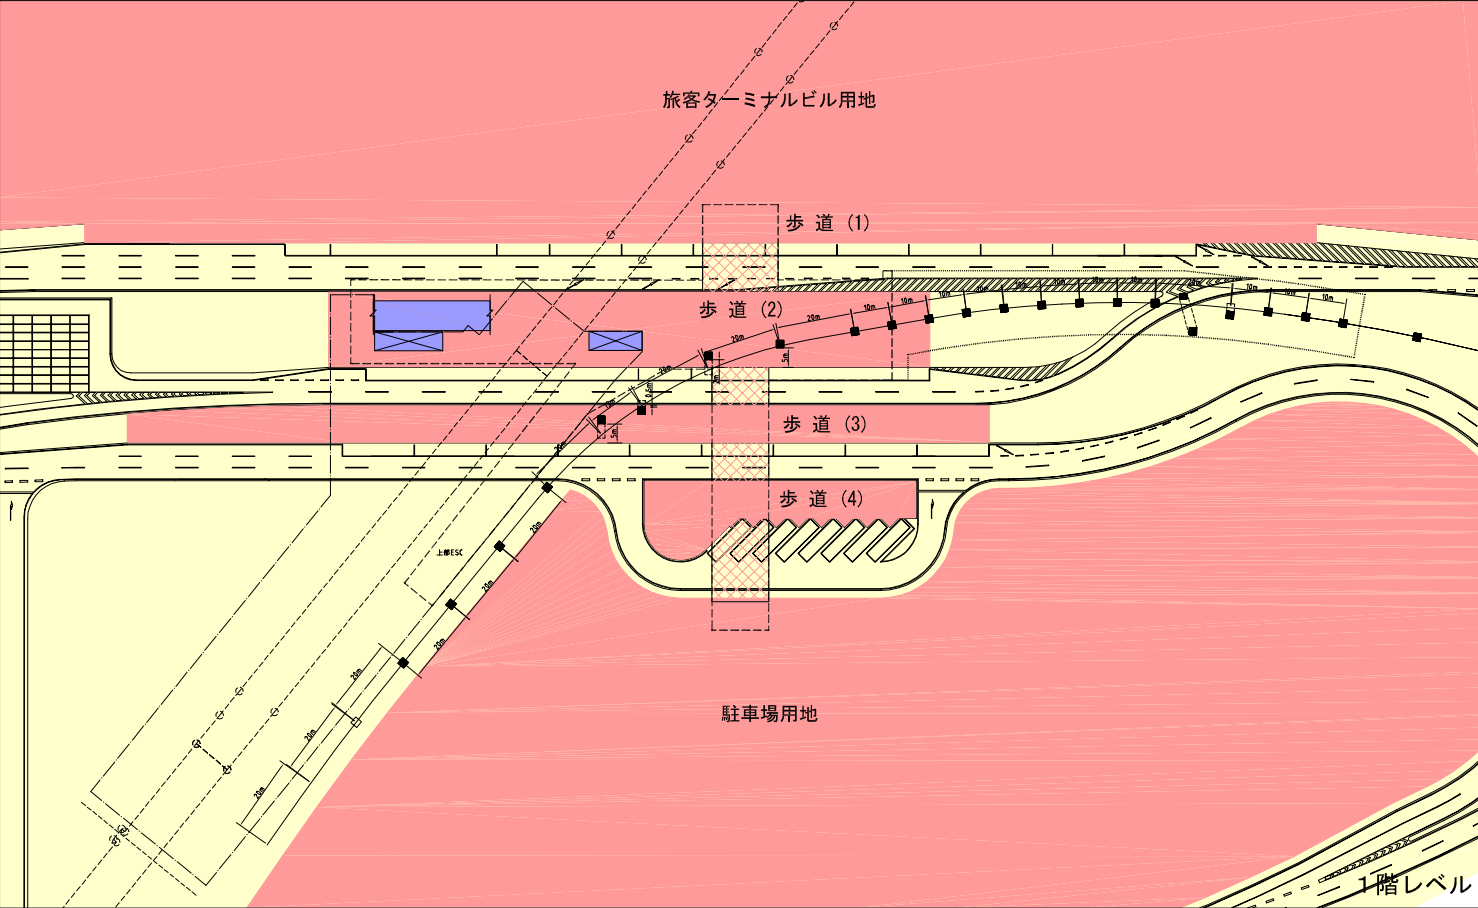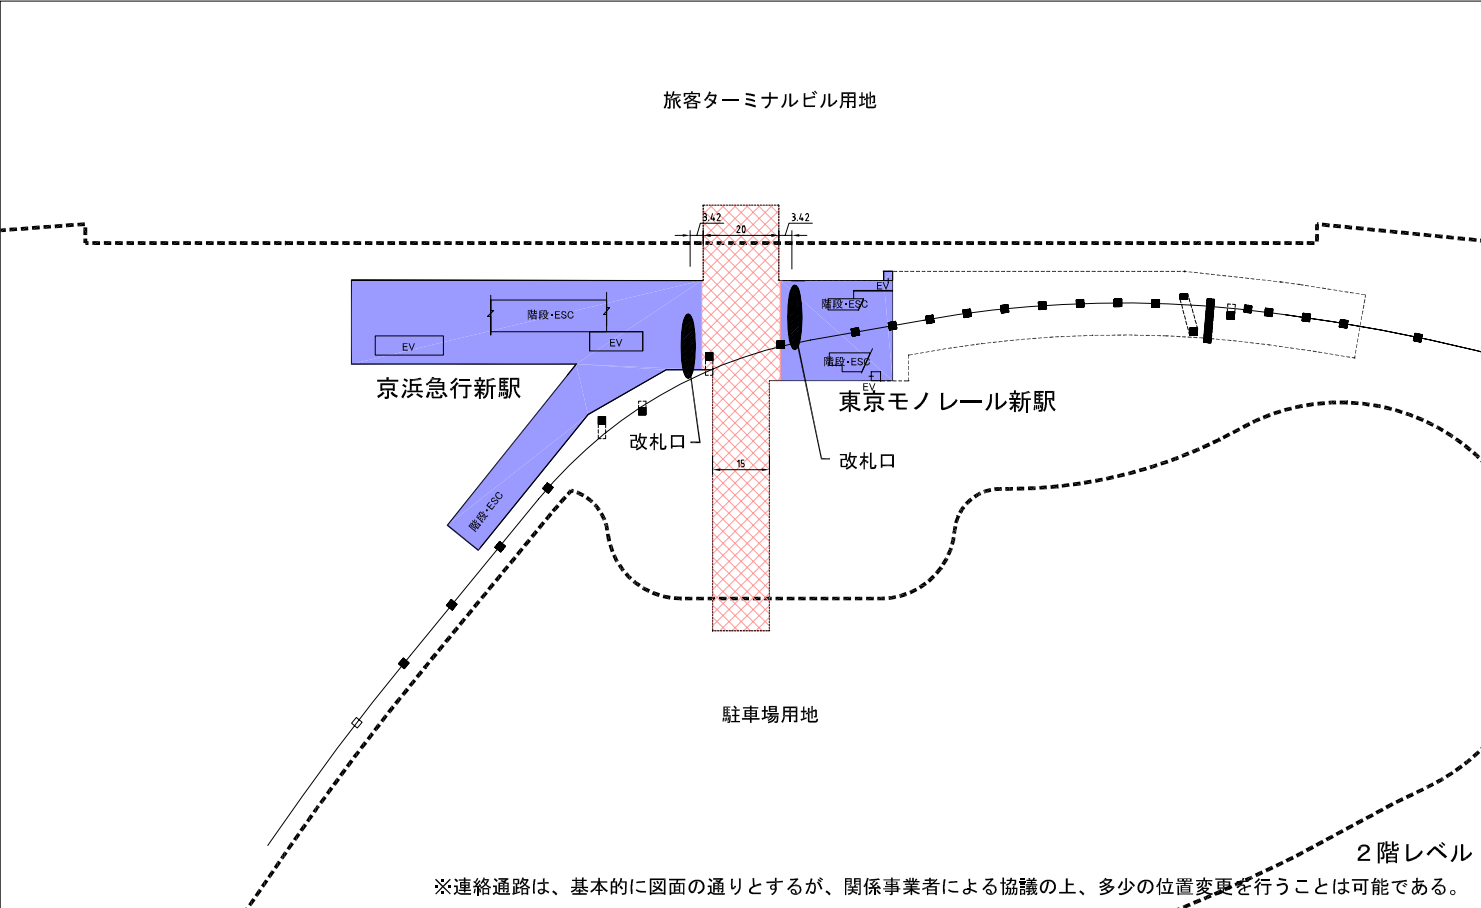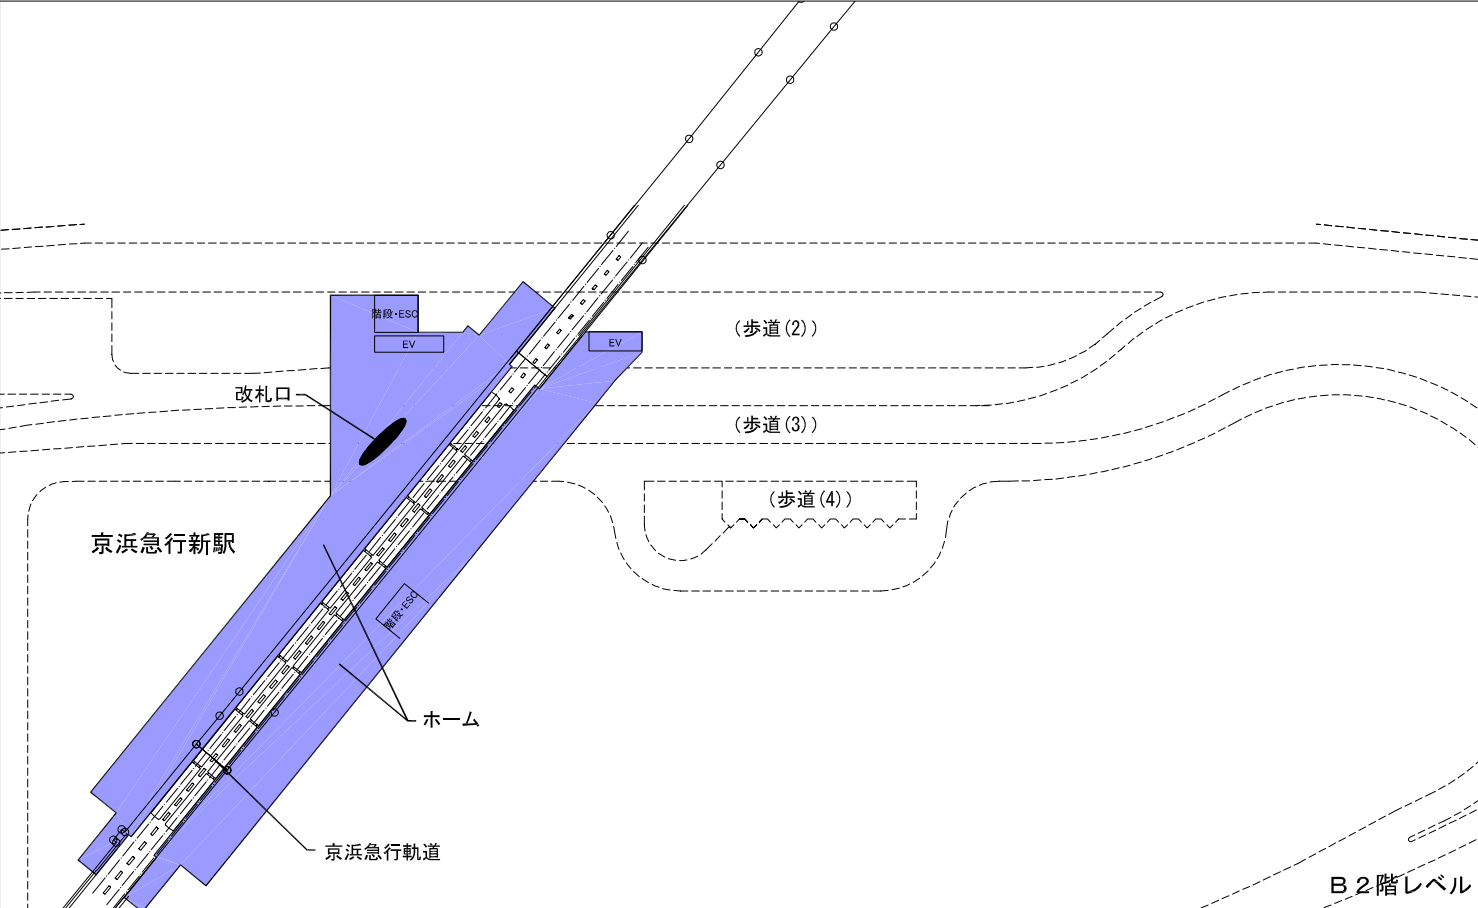


年 度	平成17年度	図面番号	4-2
工 事 名	東京国際空港国際線地区 旅客ターミナルビル等整備・運営事業		
図面名称	鉄軌道計画図面集 新駅舎計画図 各階平面図		
縮 尺	1/2000	単 位	m
年 月	平成17年7月	組 数	-
国土交通省 東京航空局			

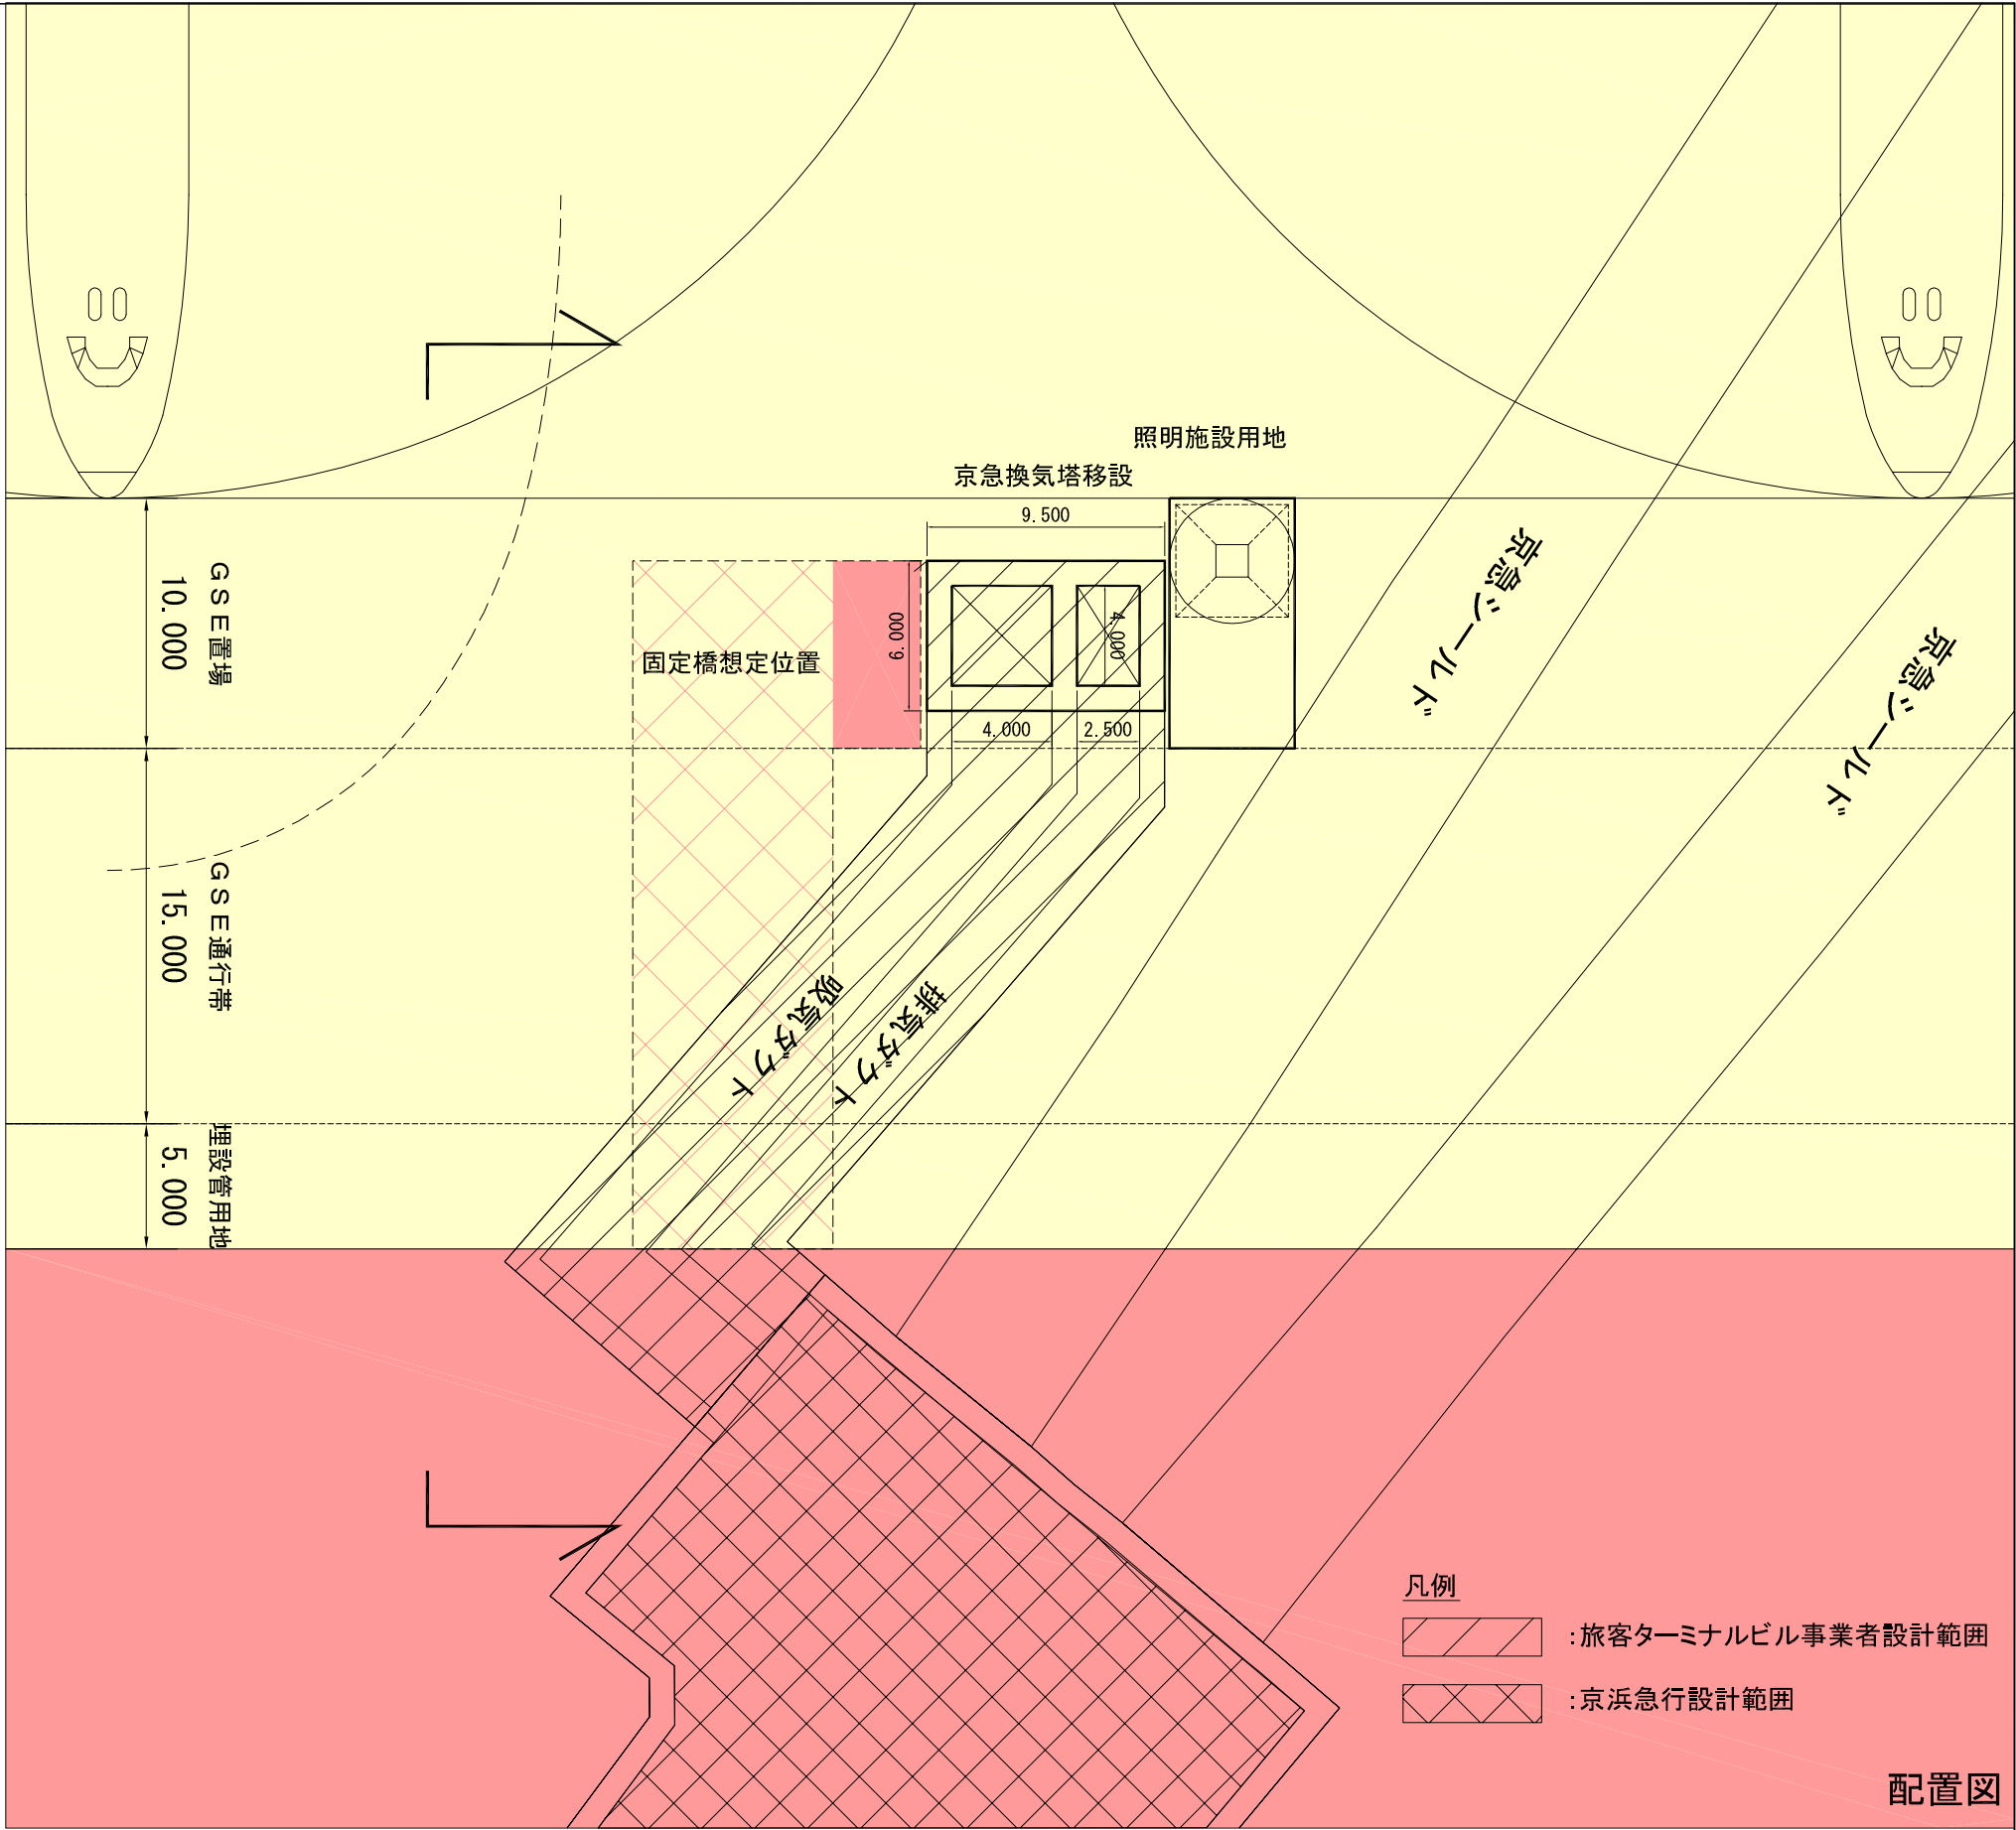

配置図

年 度	平成17年度	図面番号	4-3
工 事 名	東京国際空港国際線地区 旅客ターミナルビル等整備・運営事業		
図面名称	鉄軌道計画図面集 京浜急行換気塔移設計画図（案）		
縮 尺	1/300	単 位	m
年 月	平成17年7月	組 数	-
国土交通省 東京航空局			

- ・設計は、提示の通り、旅客ターミナルビル事業者及び京浜急行が実施する。
- ・施工は、旅客ターミナルビル事業者が実施する。
- ・上記の費用は、京浜急行が負担する。

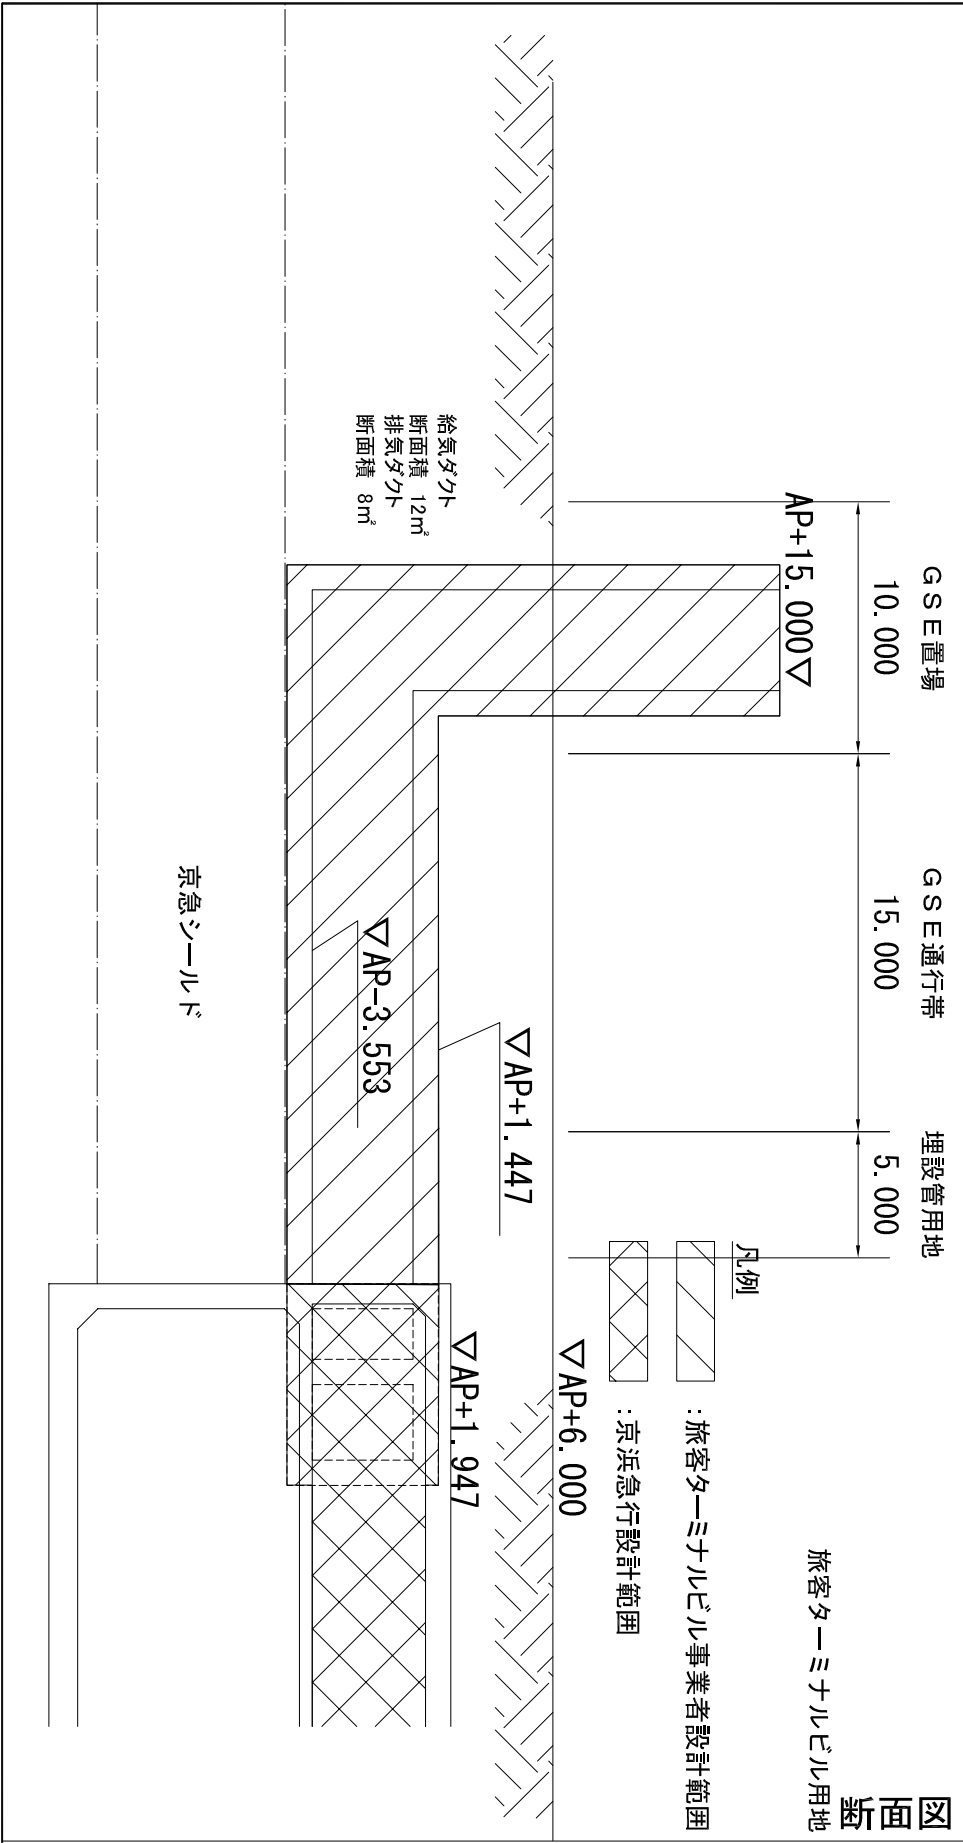

断面図