


6. その他図面集

場周柵配置計画図

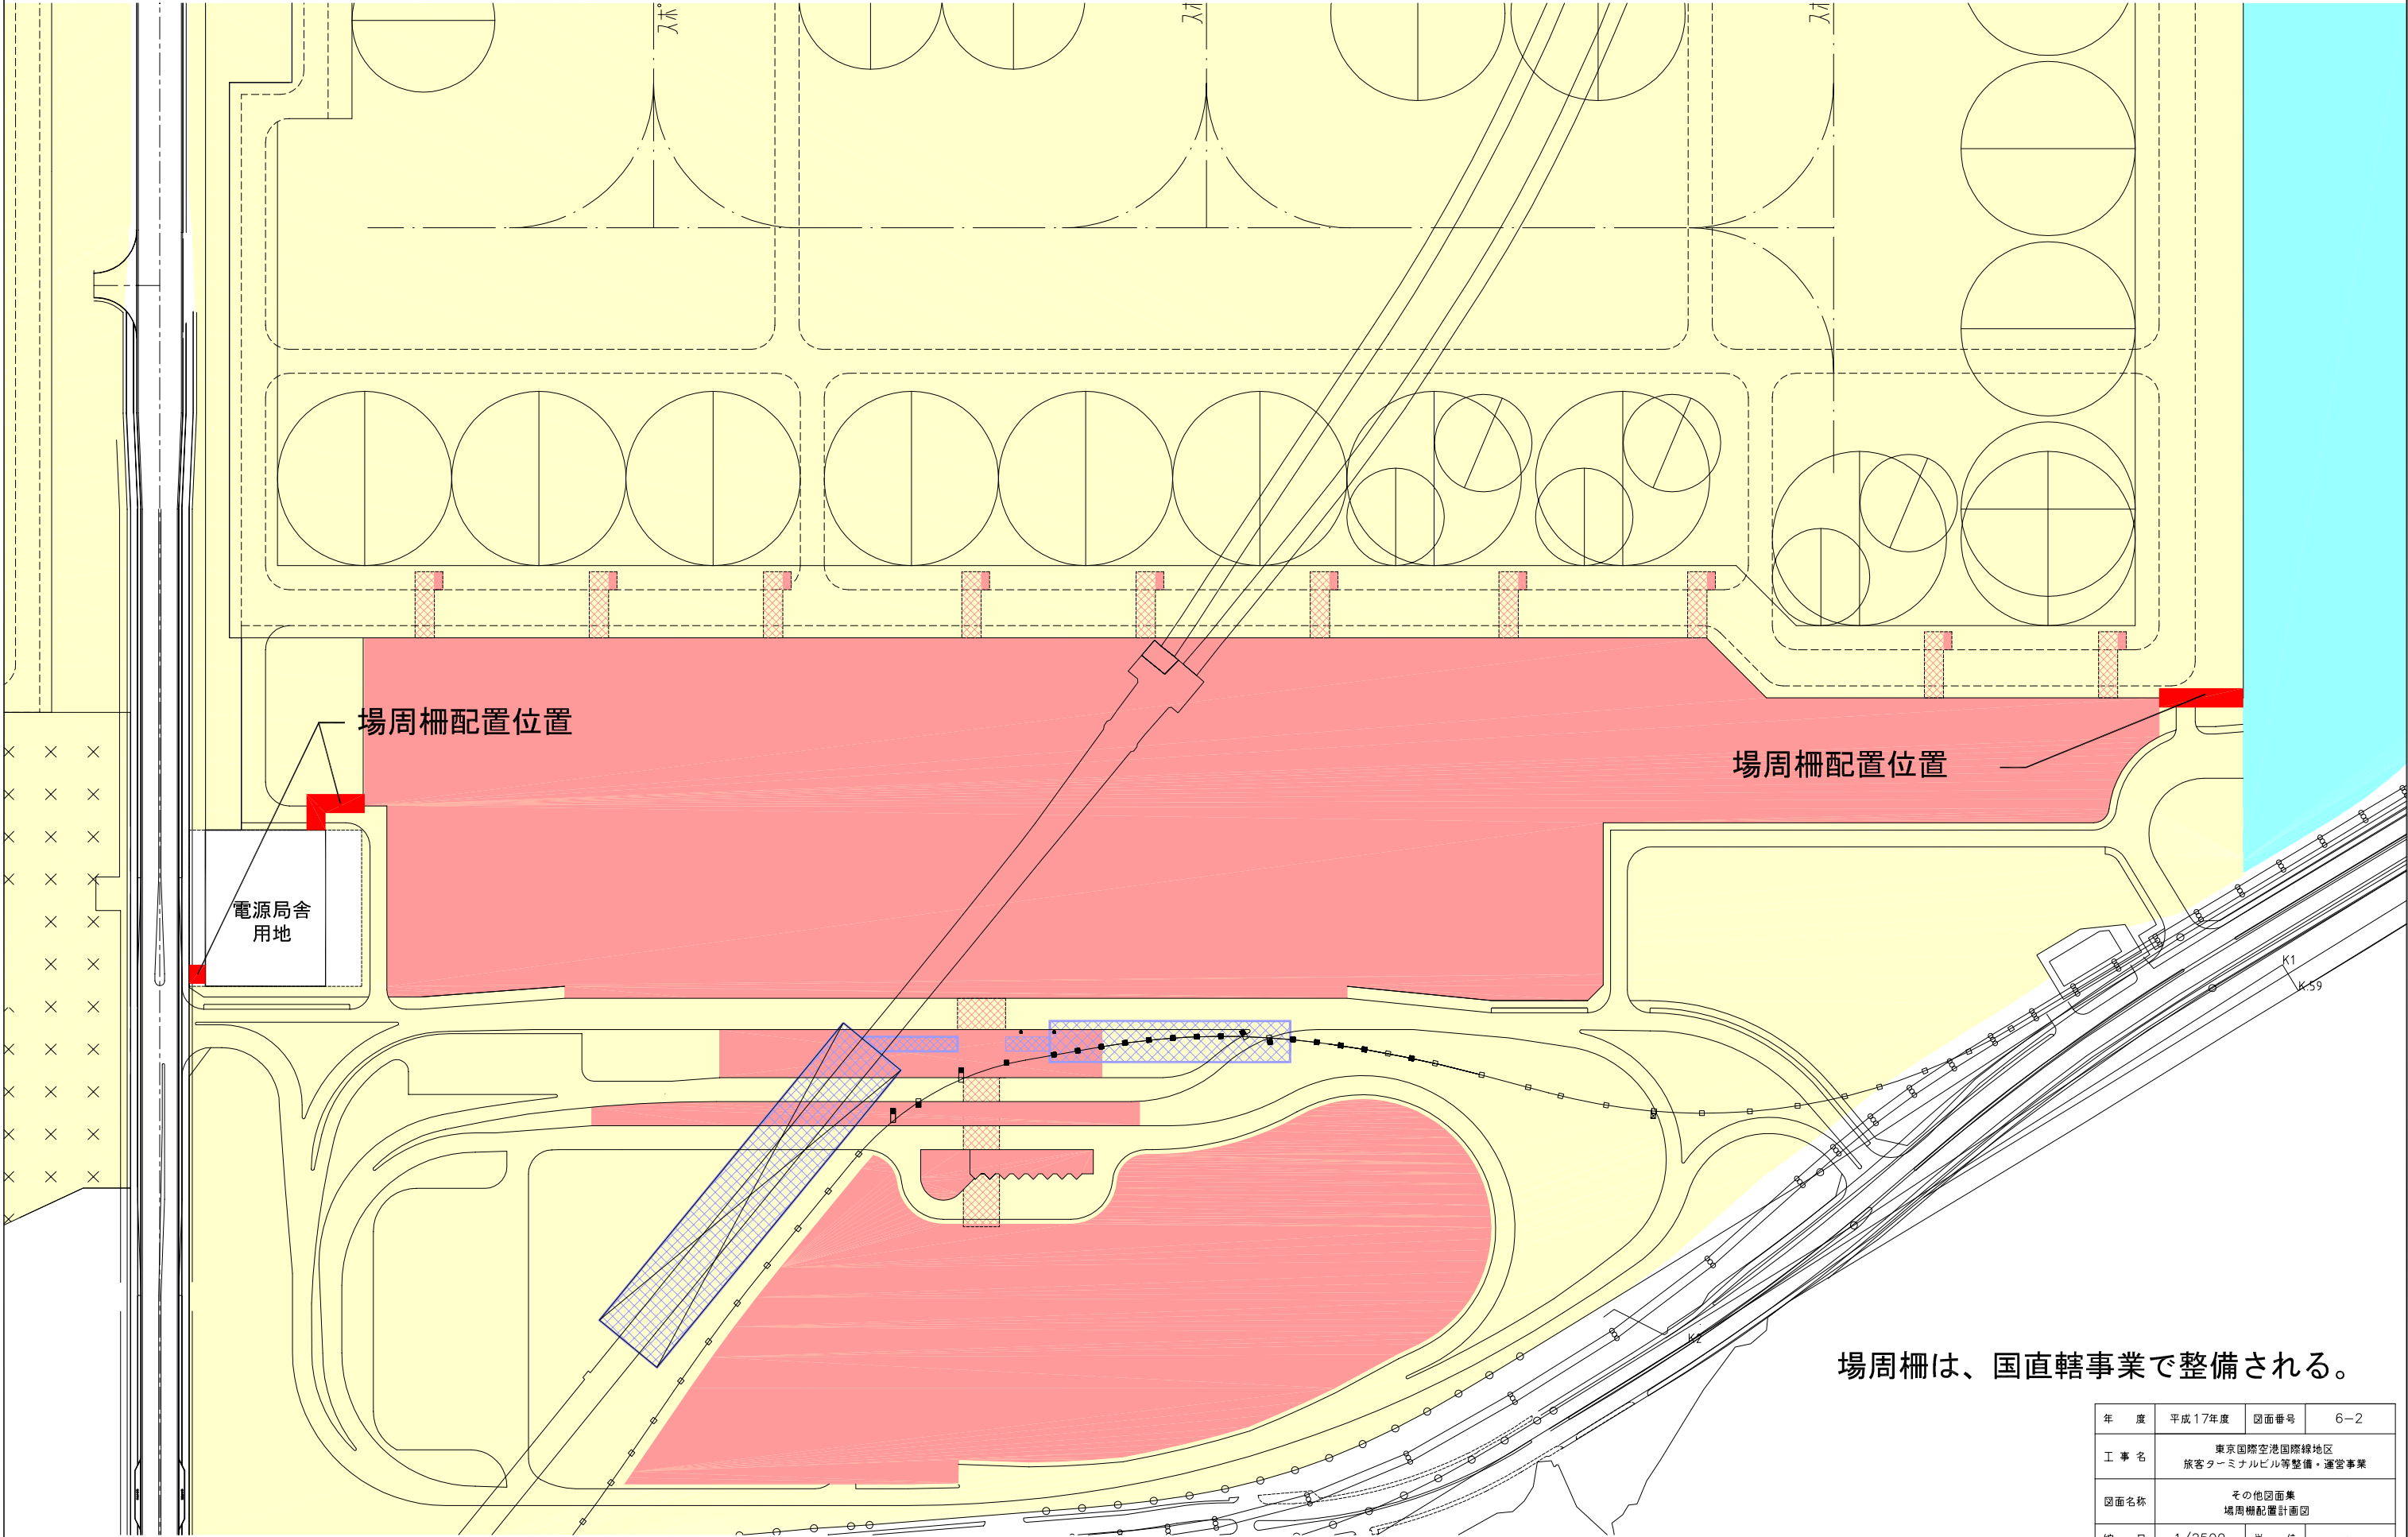

場周柵は、国直轄事業で整備される。

年 度	平成17年度	図面番号	6-2
工 事 名	東京国際空港国際線地区 旅客ターミナルビル等整備・運営事業		
図面名称	その他図面集 場周柵配置計画図		
縮 尺	1/2500	単 位	m
年 月	平成17年7月	組 数	-
国土交通省 東京航空局			